



基礎付き山口県型境界ブロック  
ロングタイプ・コーナー 参考質量646kg/本


断面図 S=1/20

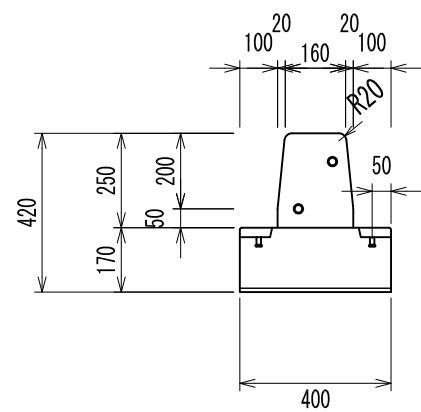


側面図 S=1/20

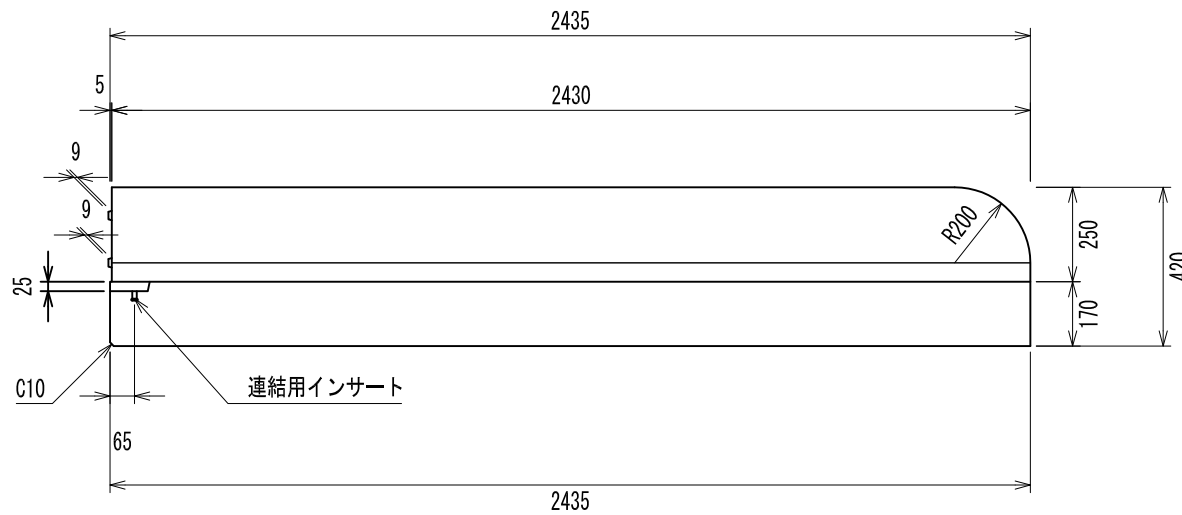

連結部詳細図 S=1/10

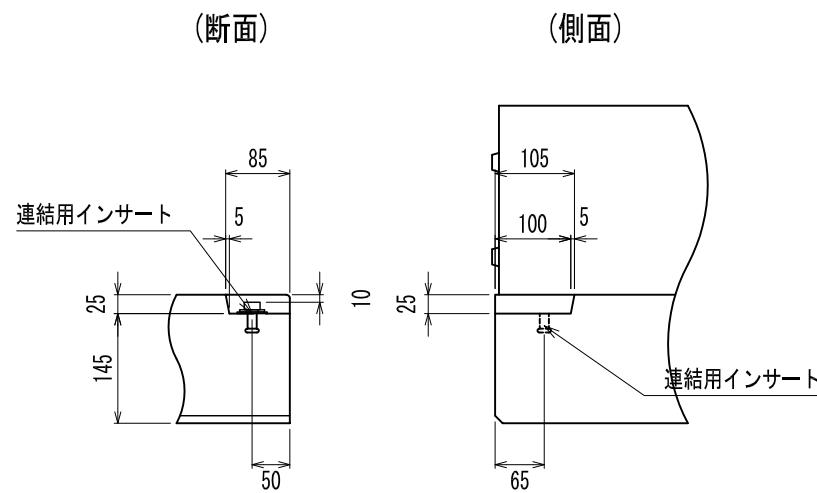

平面図 S=1/20

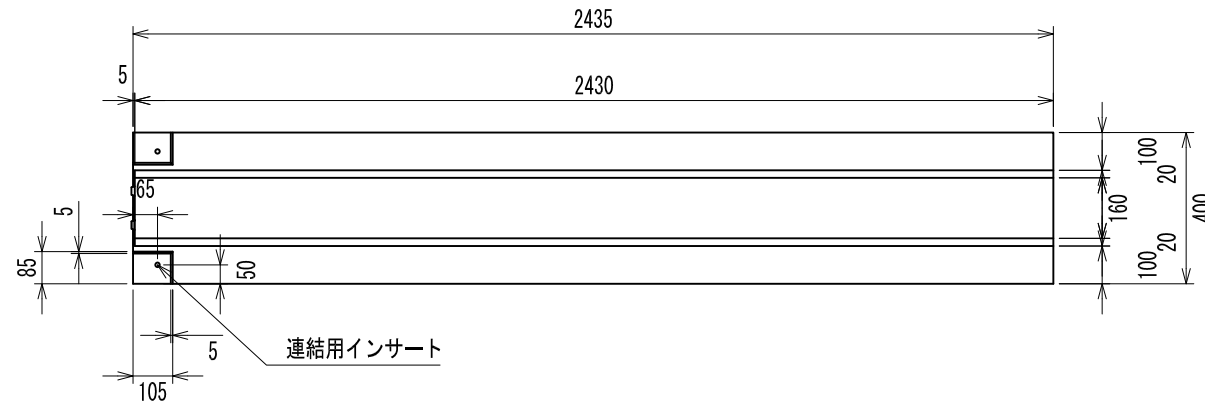

名称	基礎付き 山口県型境界ブロック		
規格	ロングタイプ・コーナー		
縮尺	1：20	作成日	令和 3年 7月 1日
区分	製品図	図番	Z-S-T-210701-001