



落ちふた式U形側溝 本体 PU2型（歩道用）1種 500B
グレーチングボルト固定（固定用アングル金物あり）
参考質量 341kg・・・L=1000

名称	落ちふた式U形側溝 本体		
規格	PU2型（歩道用）1種 500B グレーチングボルト固定（アングルあり）		
縮尺	内記	作成日	平成27年6月18日
区分	製品図	図番	Z-S-A-150618-008


側面図 S=1/10

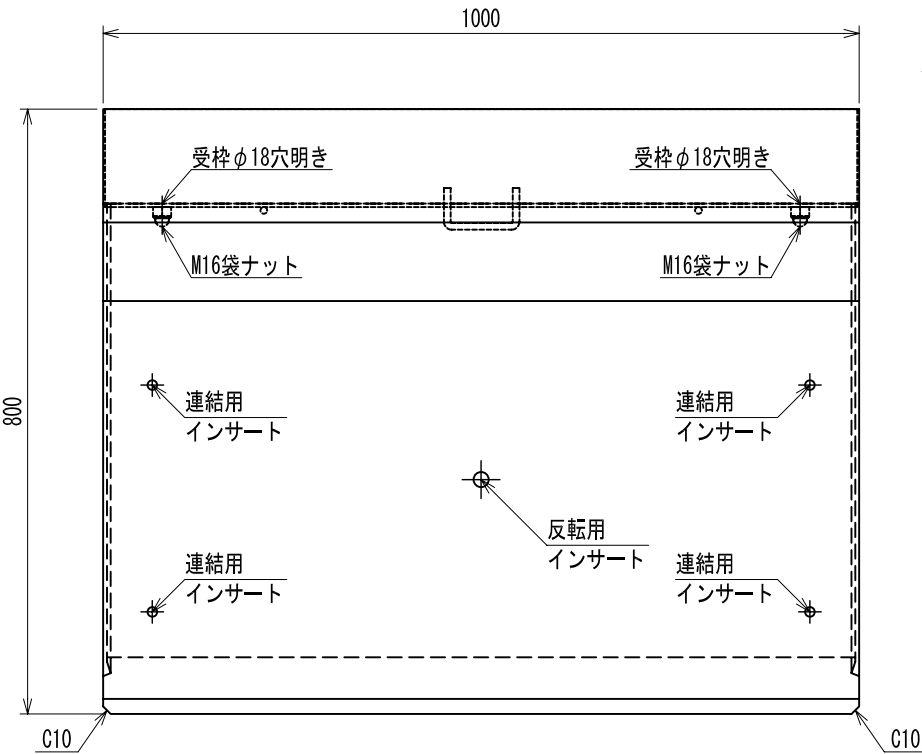


側面図（グレーチング組合せ） S=1/10

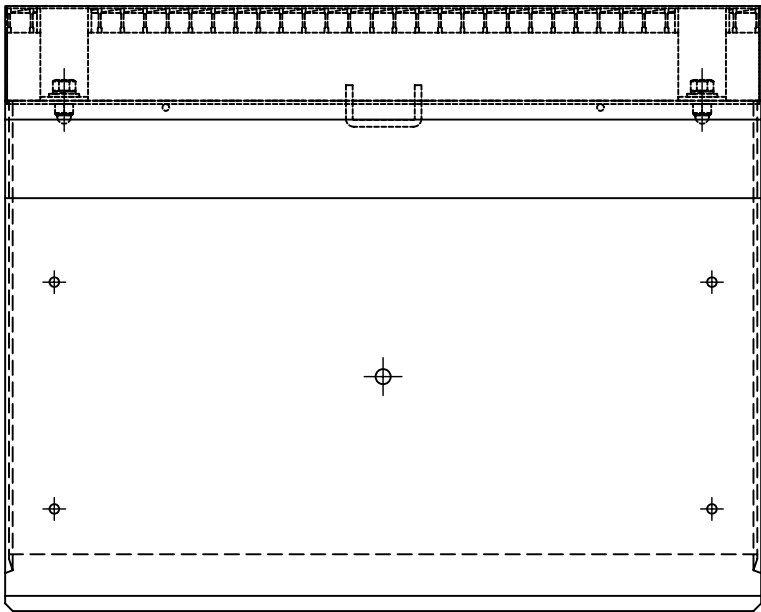


断面図 S=1/10

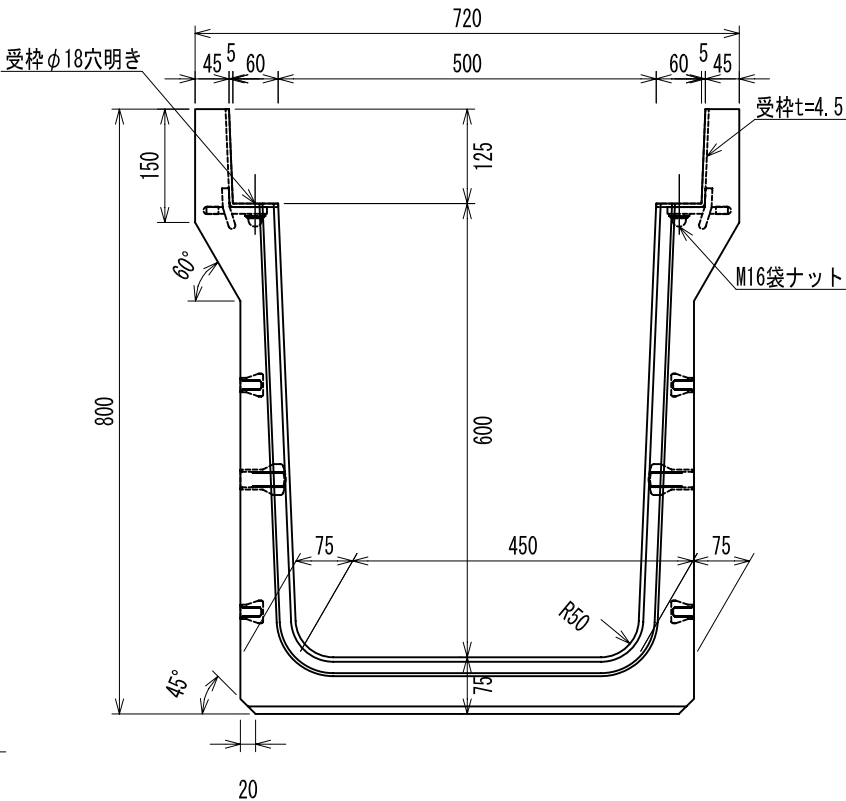

断面図（グレーチング組合せ） S=1/10

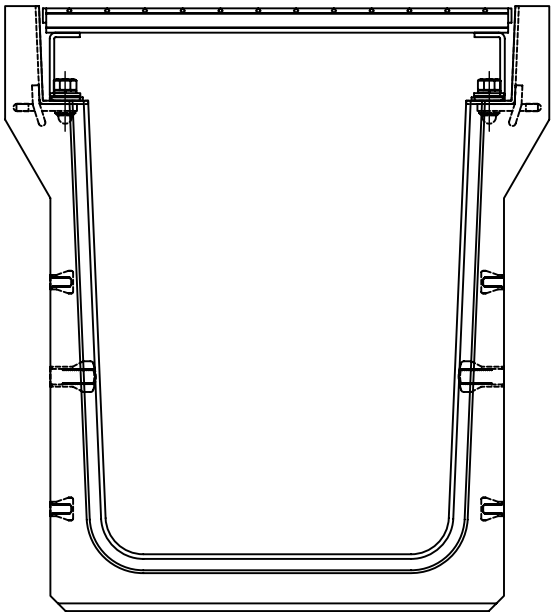

平面図 S=1/10

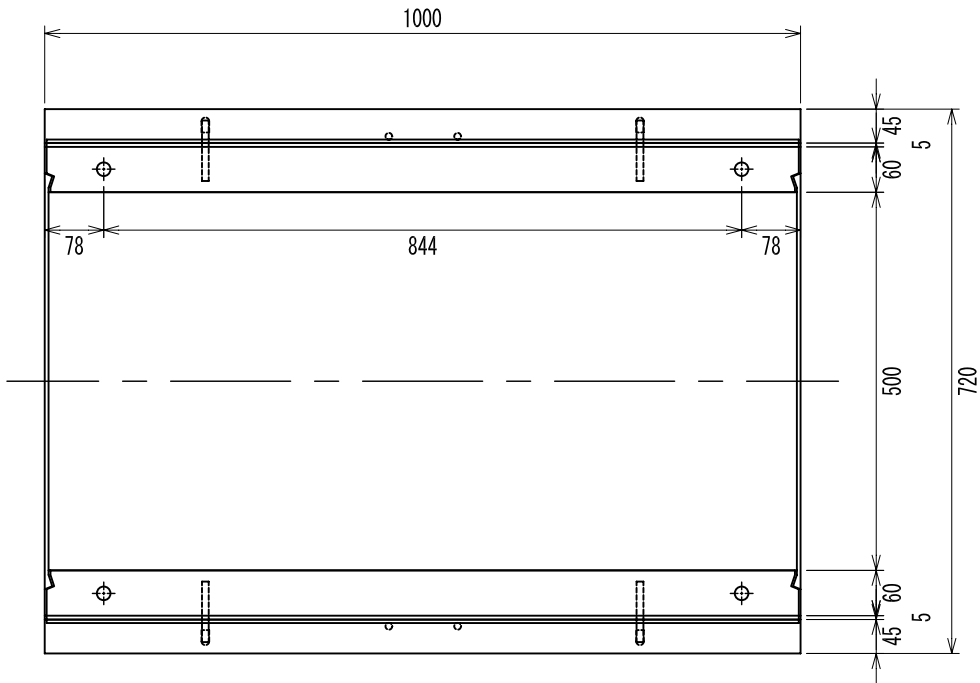

平面図（グレーチング組合せ） S=1/10

