



落ちふた式U形側溝 本体 PU3型（車道縦断用）3種 300B
グレーチングボルト固定（固定用アングル金物あり）
参考質量 237kg・・・L=1000


目地部詳細図 S=1/5

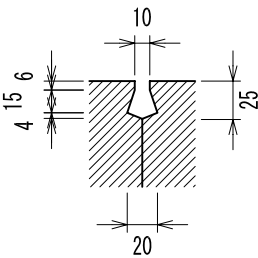


側面図 S=1/10

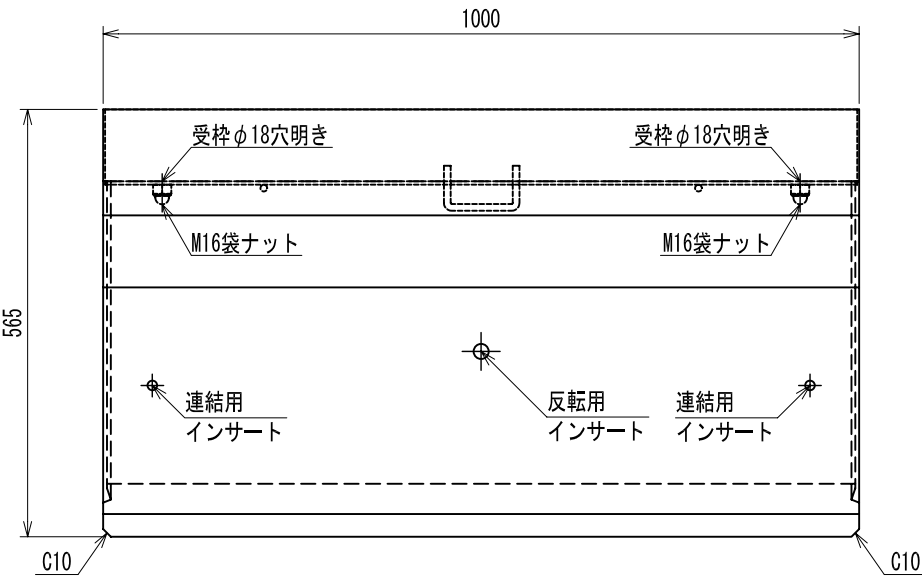


断面図 S=1/10

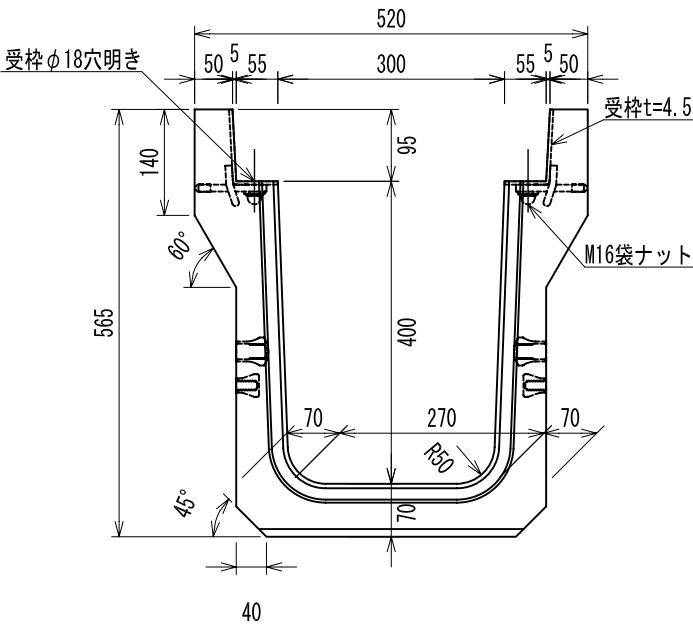


平面図 S=1/10

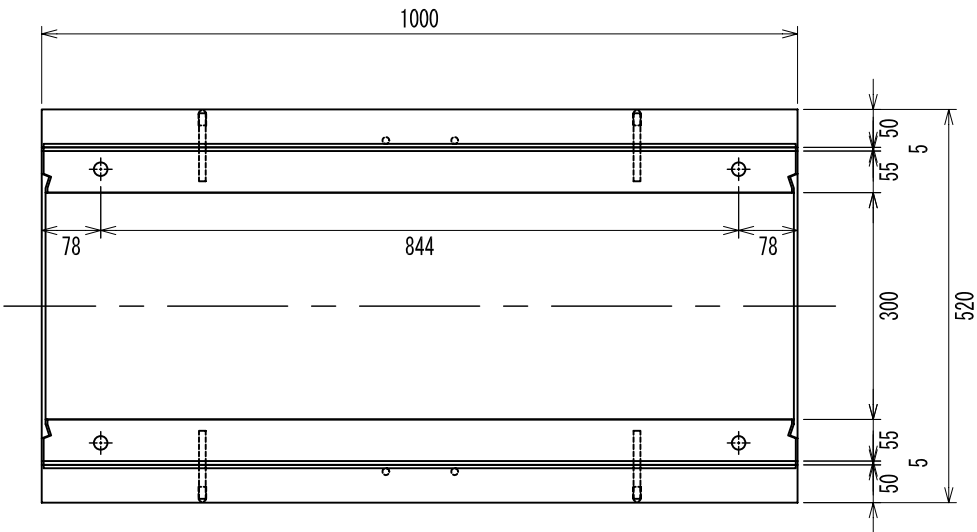


側面図（グレーチング組合せ） S=1/10

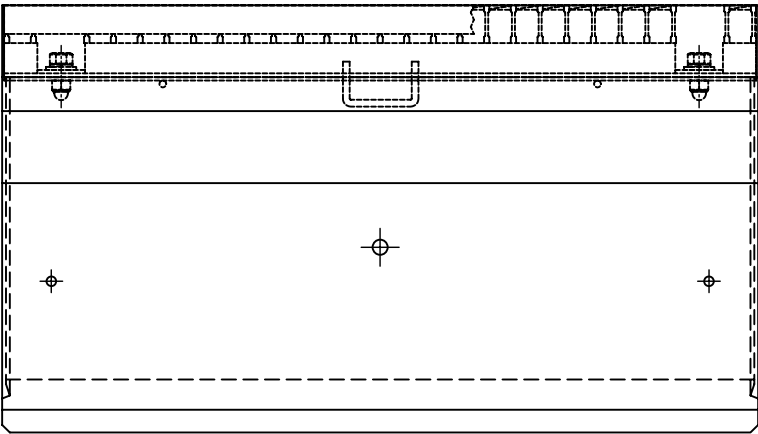

断面図（グレーチング組合せ） S=1/10

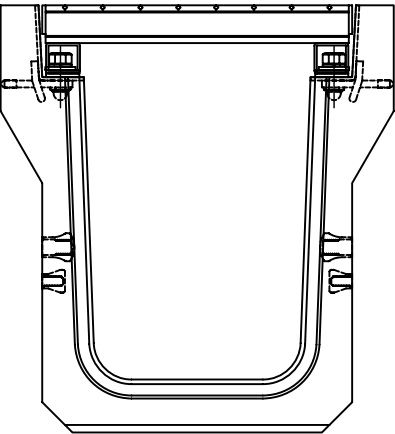

平面図（グレーチング組合せ） S=1/10

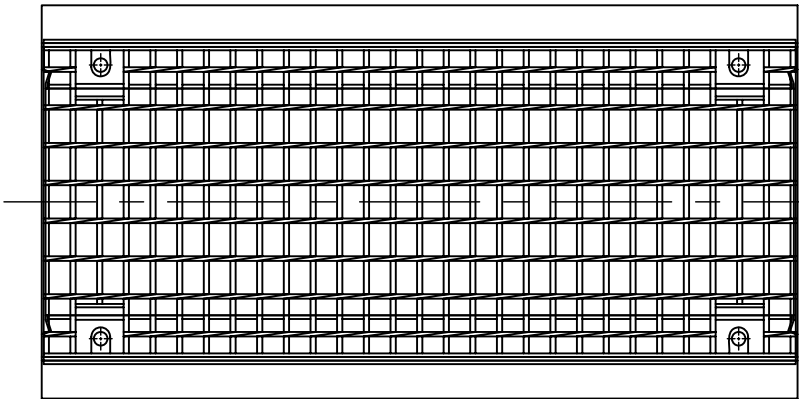

名称	落ちふた式U形側溝 本体		
規格	PU3型（車道縦断用）3種 300B グレーチングボルト固定（アングルあり）		
縮尺	内記	作成日	平成27年6月18日
区分	製品図	図番	Z-S-A-150618-011