
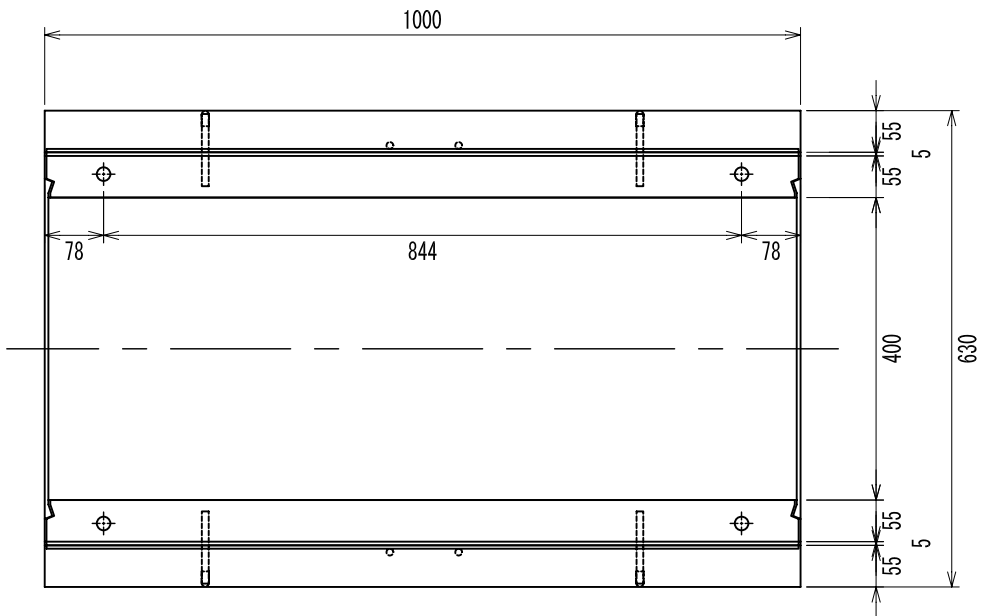
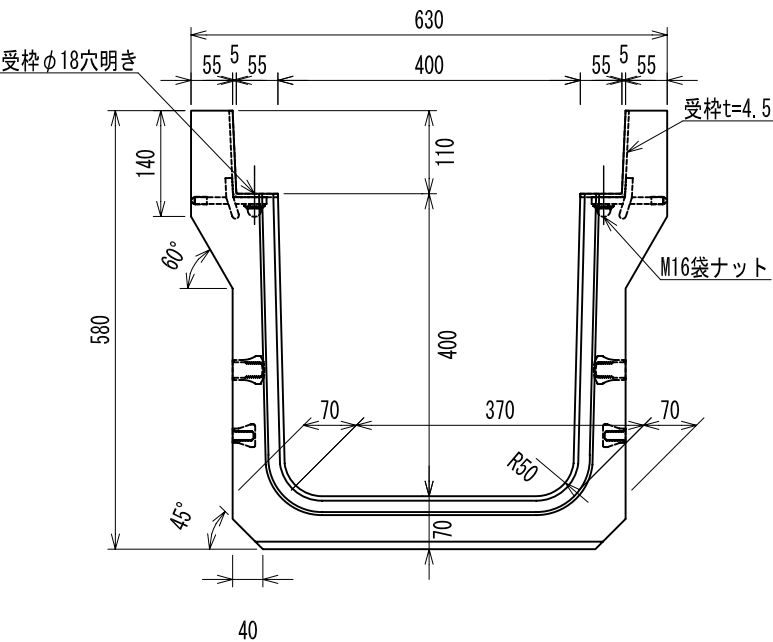


落ちふた式U形側溝 本体 PU3型（車道縦断用）3種 400A
グレーチングボルト固定（固定用アングル金物あり）
参考質量 259kg・・・L=1000

側面図 S=1/10

断面図 S=1/10




平面図 S=1/10

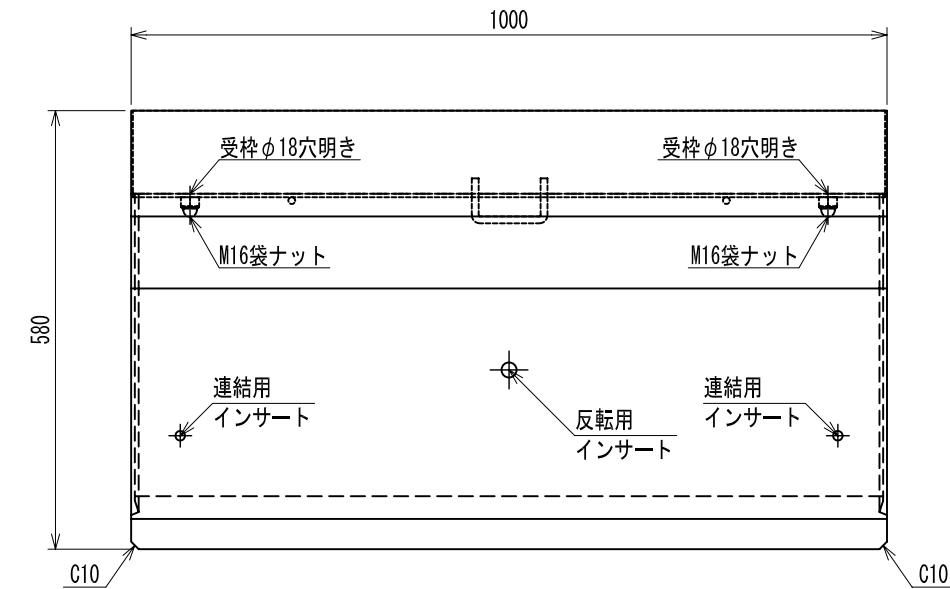

側面図（グレーチング組合せ） S=1/10

断面図（グレーチング組合せ） S=1/10

平面図（グレーチング組合せ） S=1/10

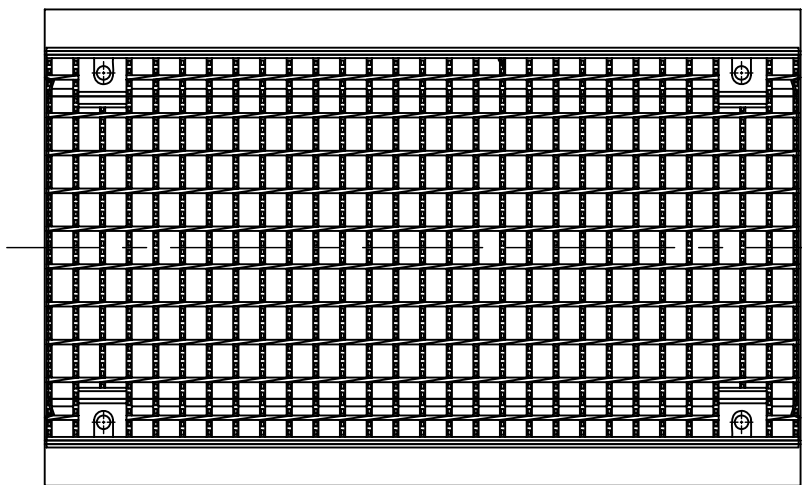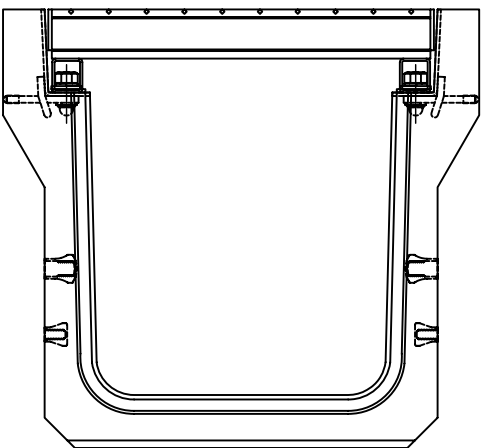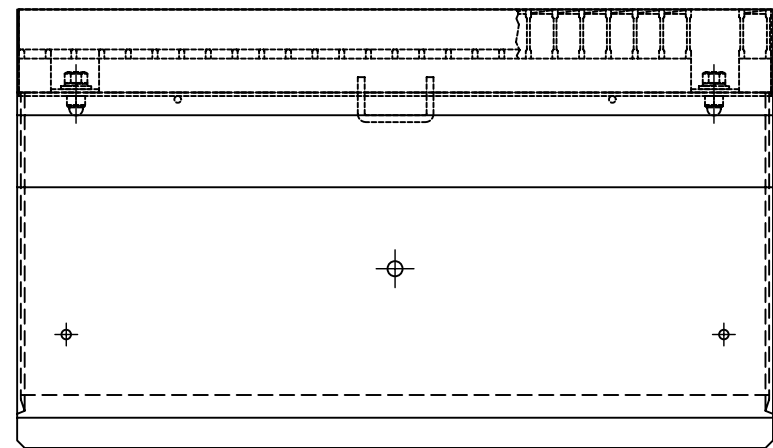

| | | | |
|----|--|-----|------------------|
| 名称 | 落ちふた式U形側溝 本体 | | |
| 規格 | PU3型（車道縦断用）3種 400A グレーチングボルト固定（アングルあり） | | |
| 縮尺 | 内記 | 作成日 | 平成27年6月18日 |
| 区分 | 製品図 | 図番 | Z-S-A-150618-013 |