



目地部詳細図 S=1/5

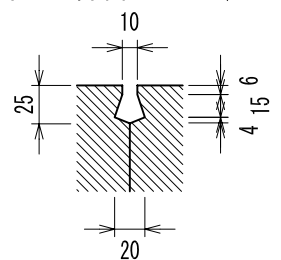


落ちふた式U形側溝 本体 PU2型（歩道用）1種 500A  
 グレーチングボルト固定（固定用アングル金物あり）  
 参考質量 299kg・・・L=1000

名称	落ちふた式U形側溝 本体		
規格	PU2型（歩道用）1種 500A グレーチングボルト固定（アングルあり）		
縮尺	内記	作成日	平成27年6月18日
区分	製品図	図番	Z-S-A-150618-007


側面図 S=1/10

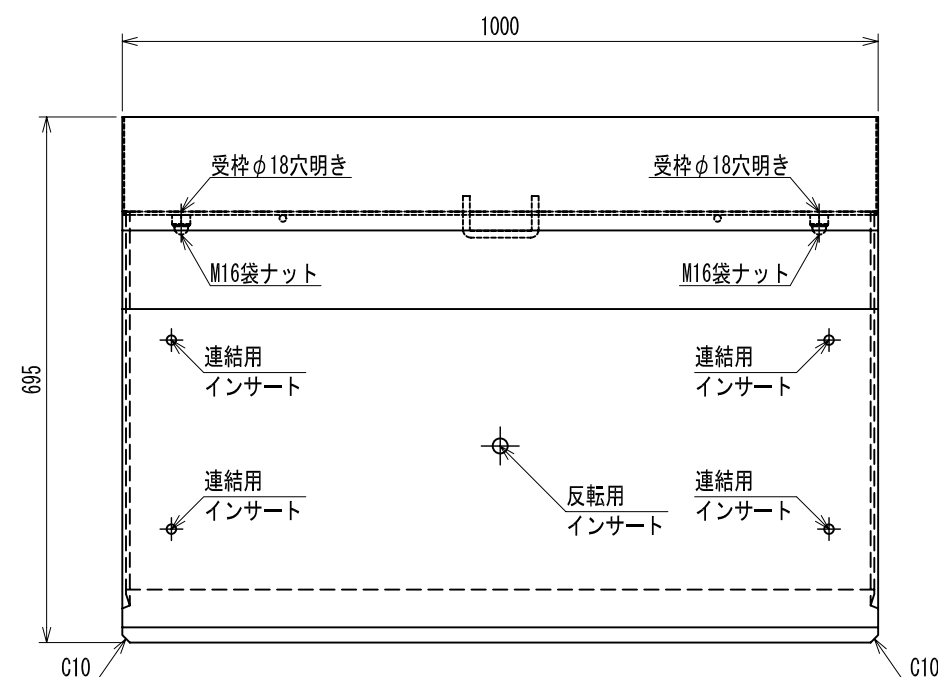


断面図 S=1/10

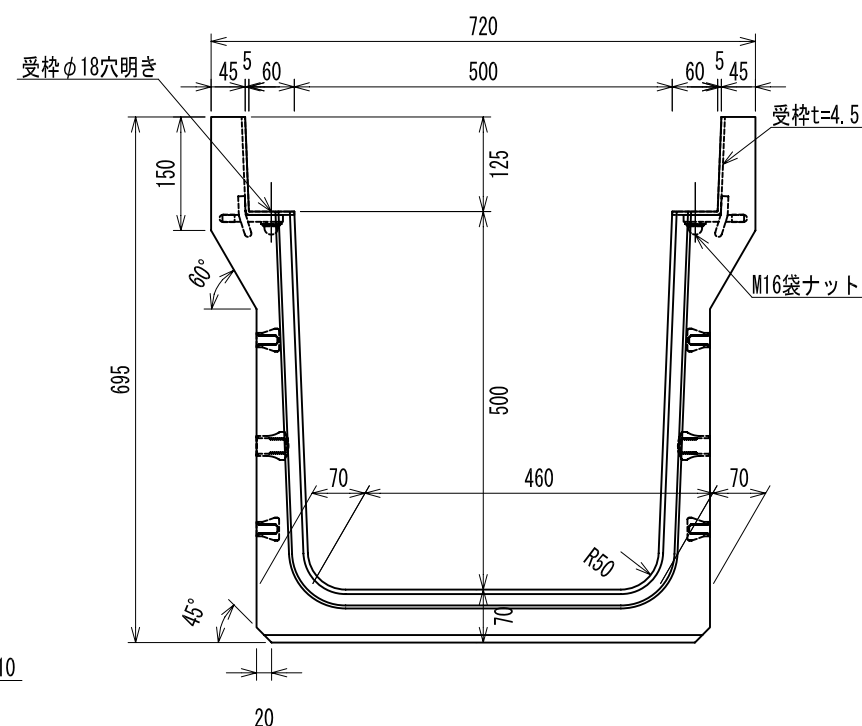


平面図 S=1/10

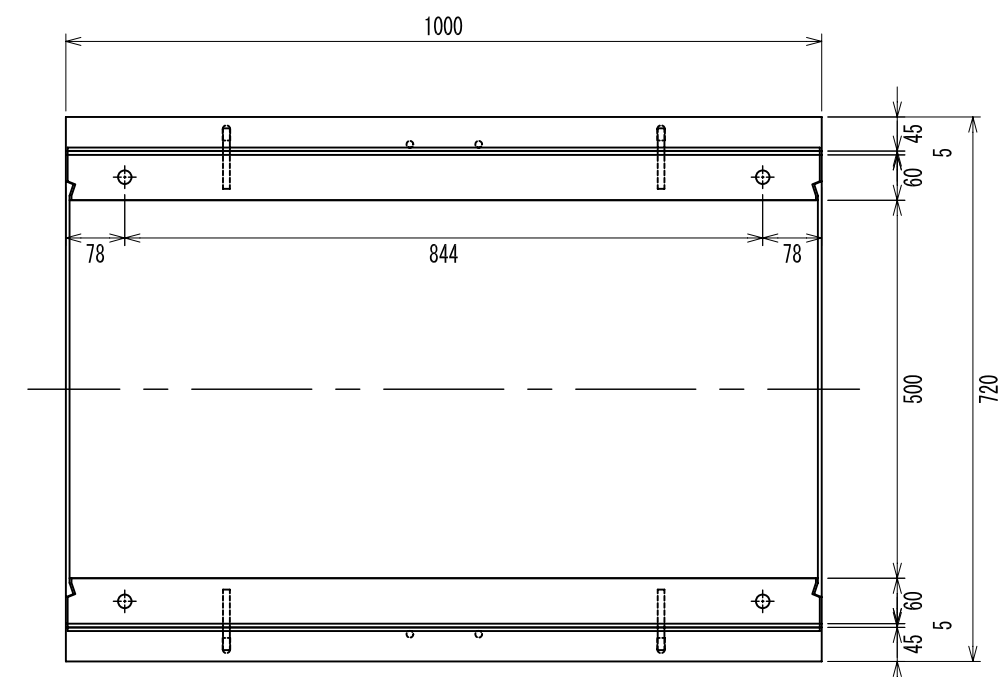

側面図（グレーチング組合せ） S=1/10

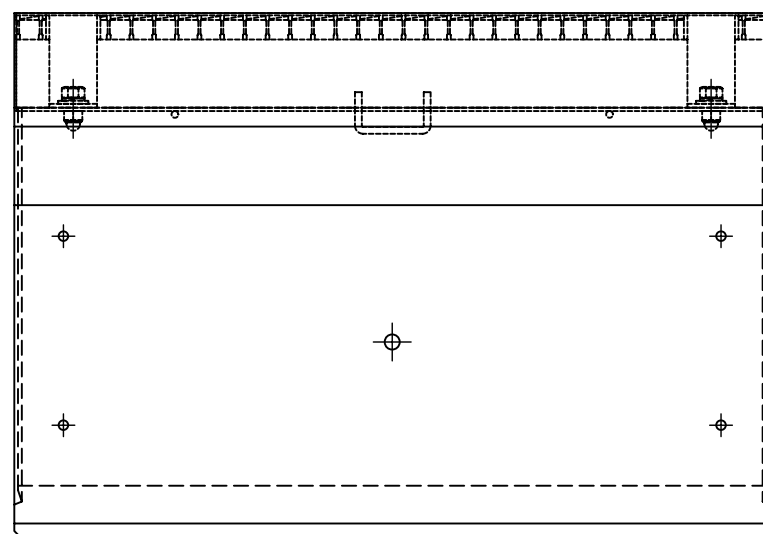

断面図（グレーチング組合せ） S=1/10

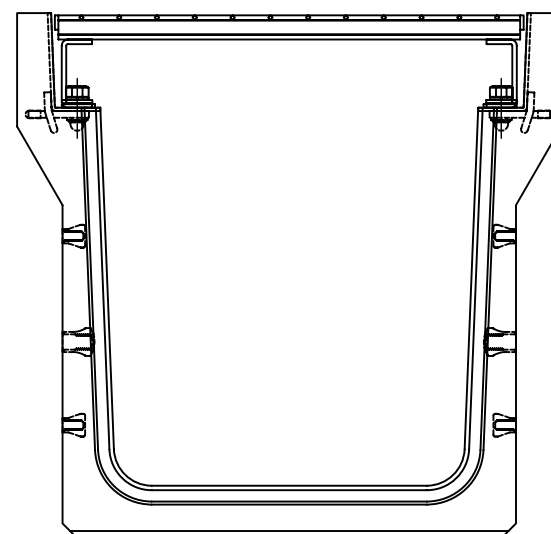

平面図（グレーチング組合せ） S=1/10

