


CH可変側溝（縦断用） 1000×1200  
参考質量 1,805kg・・・L=2000

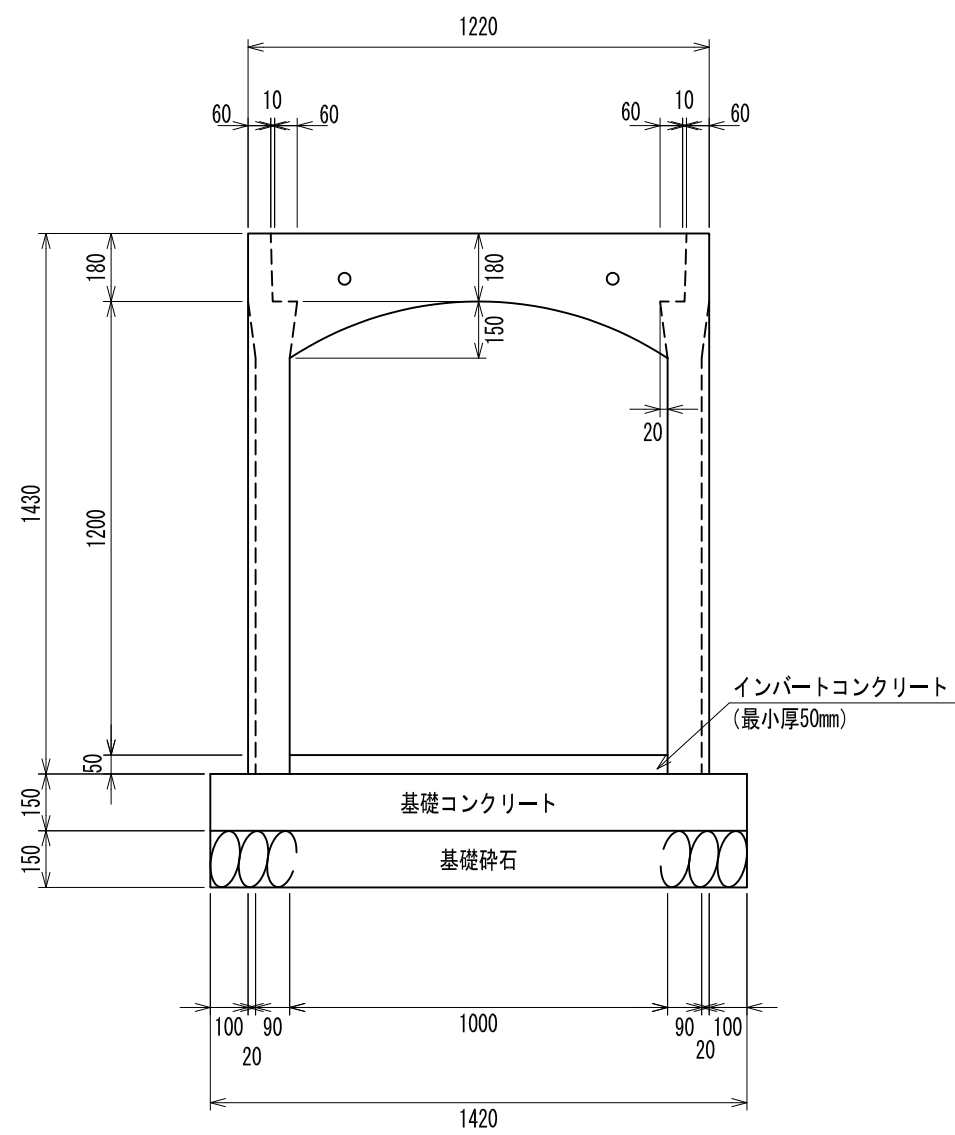

材 料 表

CH可変側溝（縦断用）		（10m当たり）
1000×1200		
インバートコンクリート	$\sigma_{ck} = 18\text{N/mm}^2$	0.500 m <sup>3</sup>
基礎コンクリート	$\sigma_{ck} = 18\text{N/mm}^2$	2.130 m <sup>3</sup>
同上型枠		3.000 m <sup>2</sup>
基礎砕石	RC-40	2.130 m <sup>3</sup>

名称	CH可変側溝（縦断用）		
規格	1000×1200		
縮尺	1：20	作成日	令和 4年 7月 11日
区分	標準断面図	図番	CH-D-T-220711-027