


CH可変側溝（縦断用） 900×1400  
参考質量 1,900kg・・・L=2000

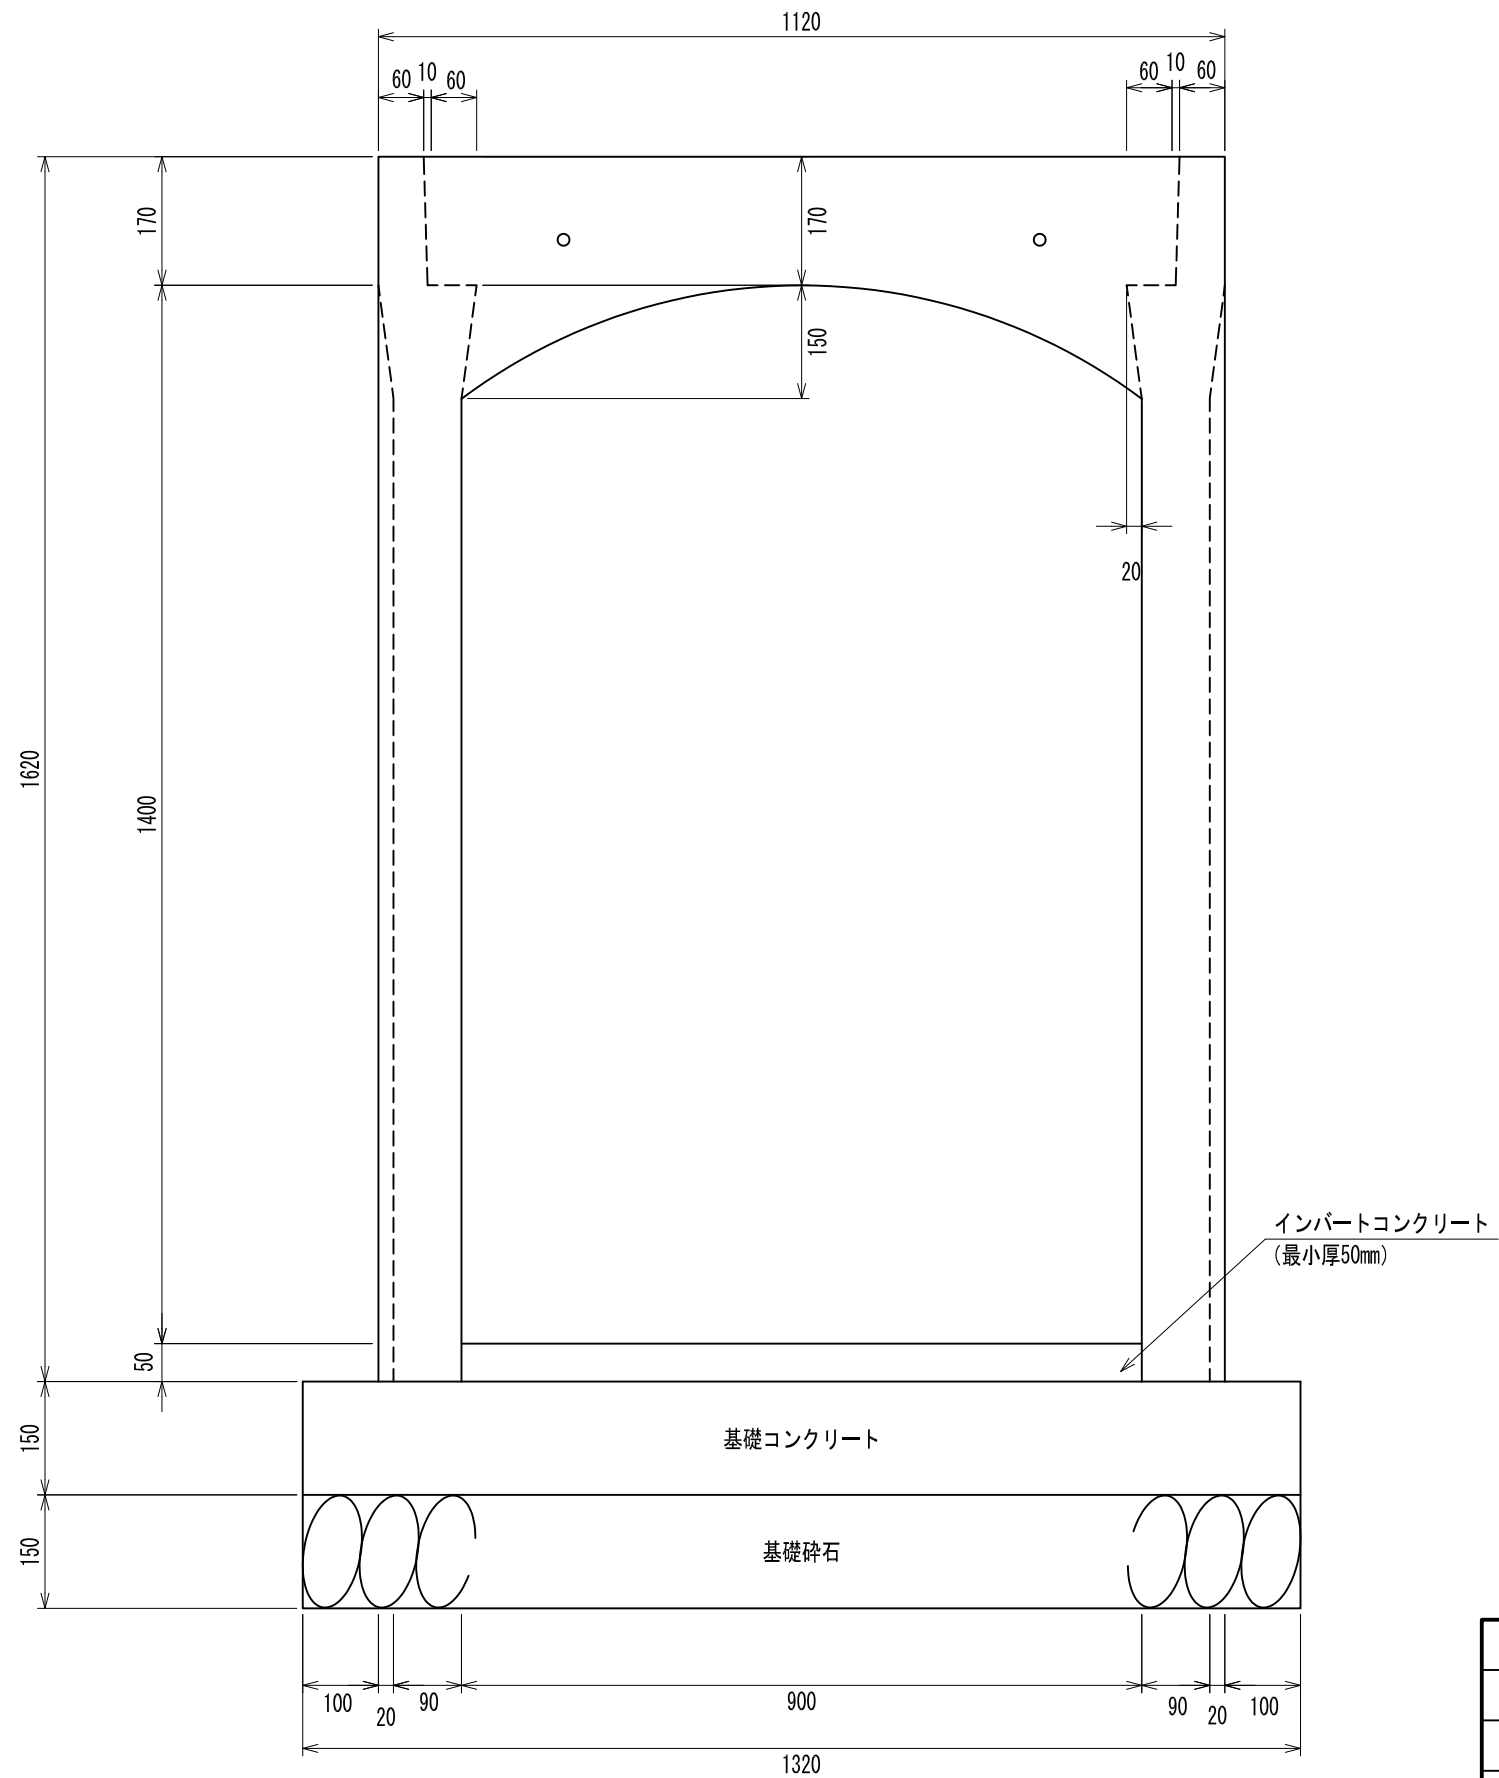

CH可変側溝（縦断用）			(10m当たり)
900×1400			
インバートコンクリート	$\sigma_{ck} = 18\text{N/mm}^2$		0.450 m <sup>3</sup>
基礎コンクリート	$\sigma_{ck} = 18\text{N/mm}^2$		1.980 m <sup>3</sup>
同上型枠			3.000 m <sup>2</sup>
基礎碎石	RC-40		1.980 m <sup>3</sup>

名称	CH可変側溝（縦断用）		
規格	900×1400		
縮尺	1:10	作成日	令和 4年 7月 11日
区分	標準断面図	図番	CH-D-T-220711-023