


CH可変側溝（縦断用） 900×1000
参考質量 1,510kg・・・L=2000

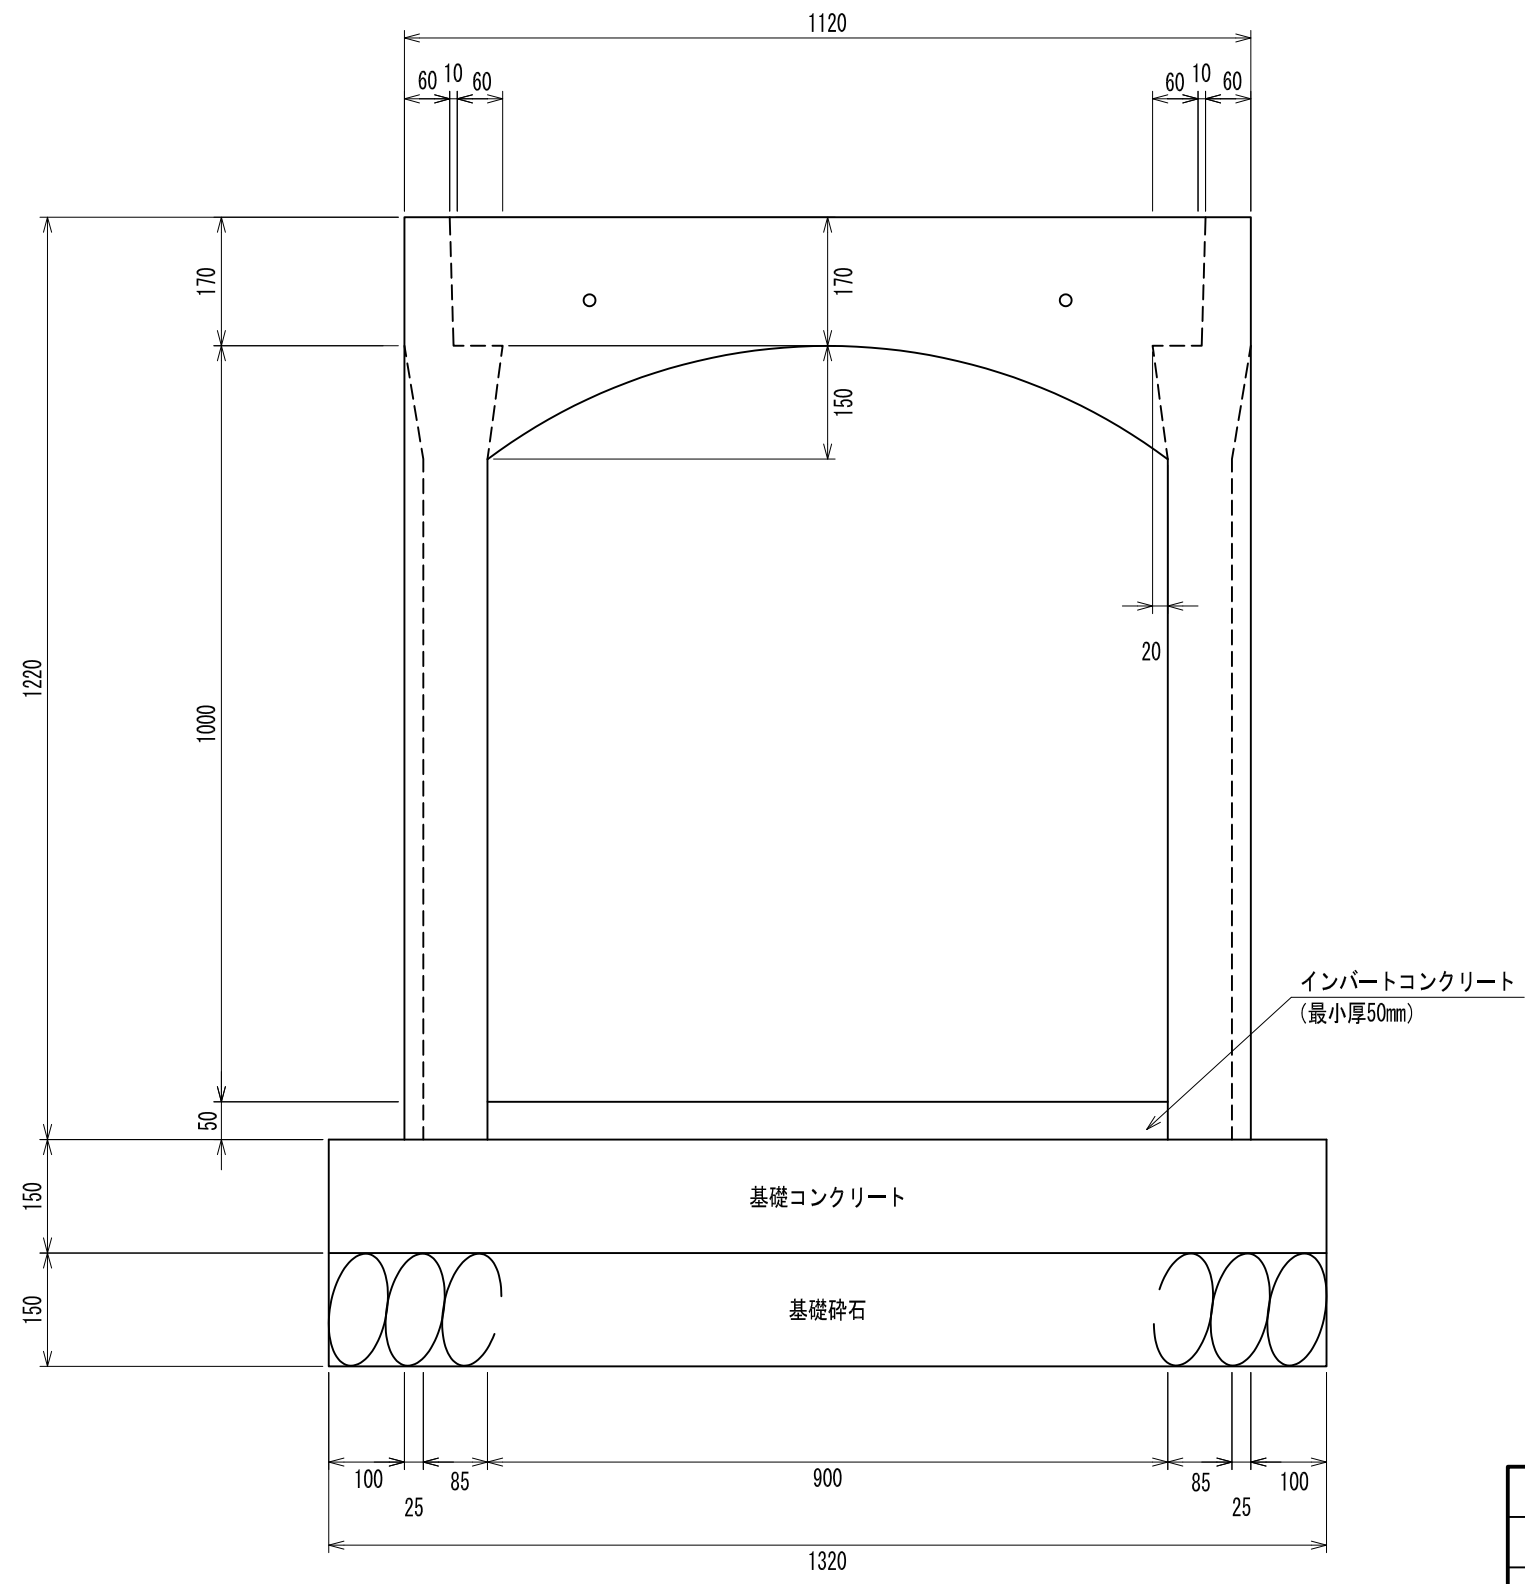

材 料 表		
CH可変側溝（縦断用） (10m当たり)		
900×1000		
インバートコンクリート	$\sigma_{ck} = 18\text{N/mm}^2$	0.450 m ³
基礎コンクリート	$\sigma_{ck} = 18\text{N/mm}^2$	1.980 m ³
同上型枠		3.000 m ²
基礎砕石	RC-40	1.980 m ³

名称	CH可変側溝（縦断用）		
規格	900×1000		
縮尺	1：10	作成日	令和 4年 7月 11日
区分	標準断面図	図番	CH-D-T-220711-019