


参考質量 1,350kg ・ ・ ・ L=2000

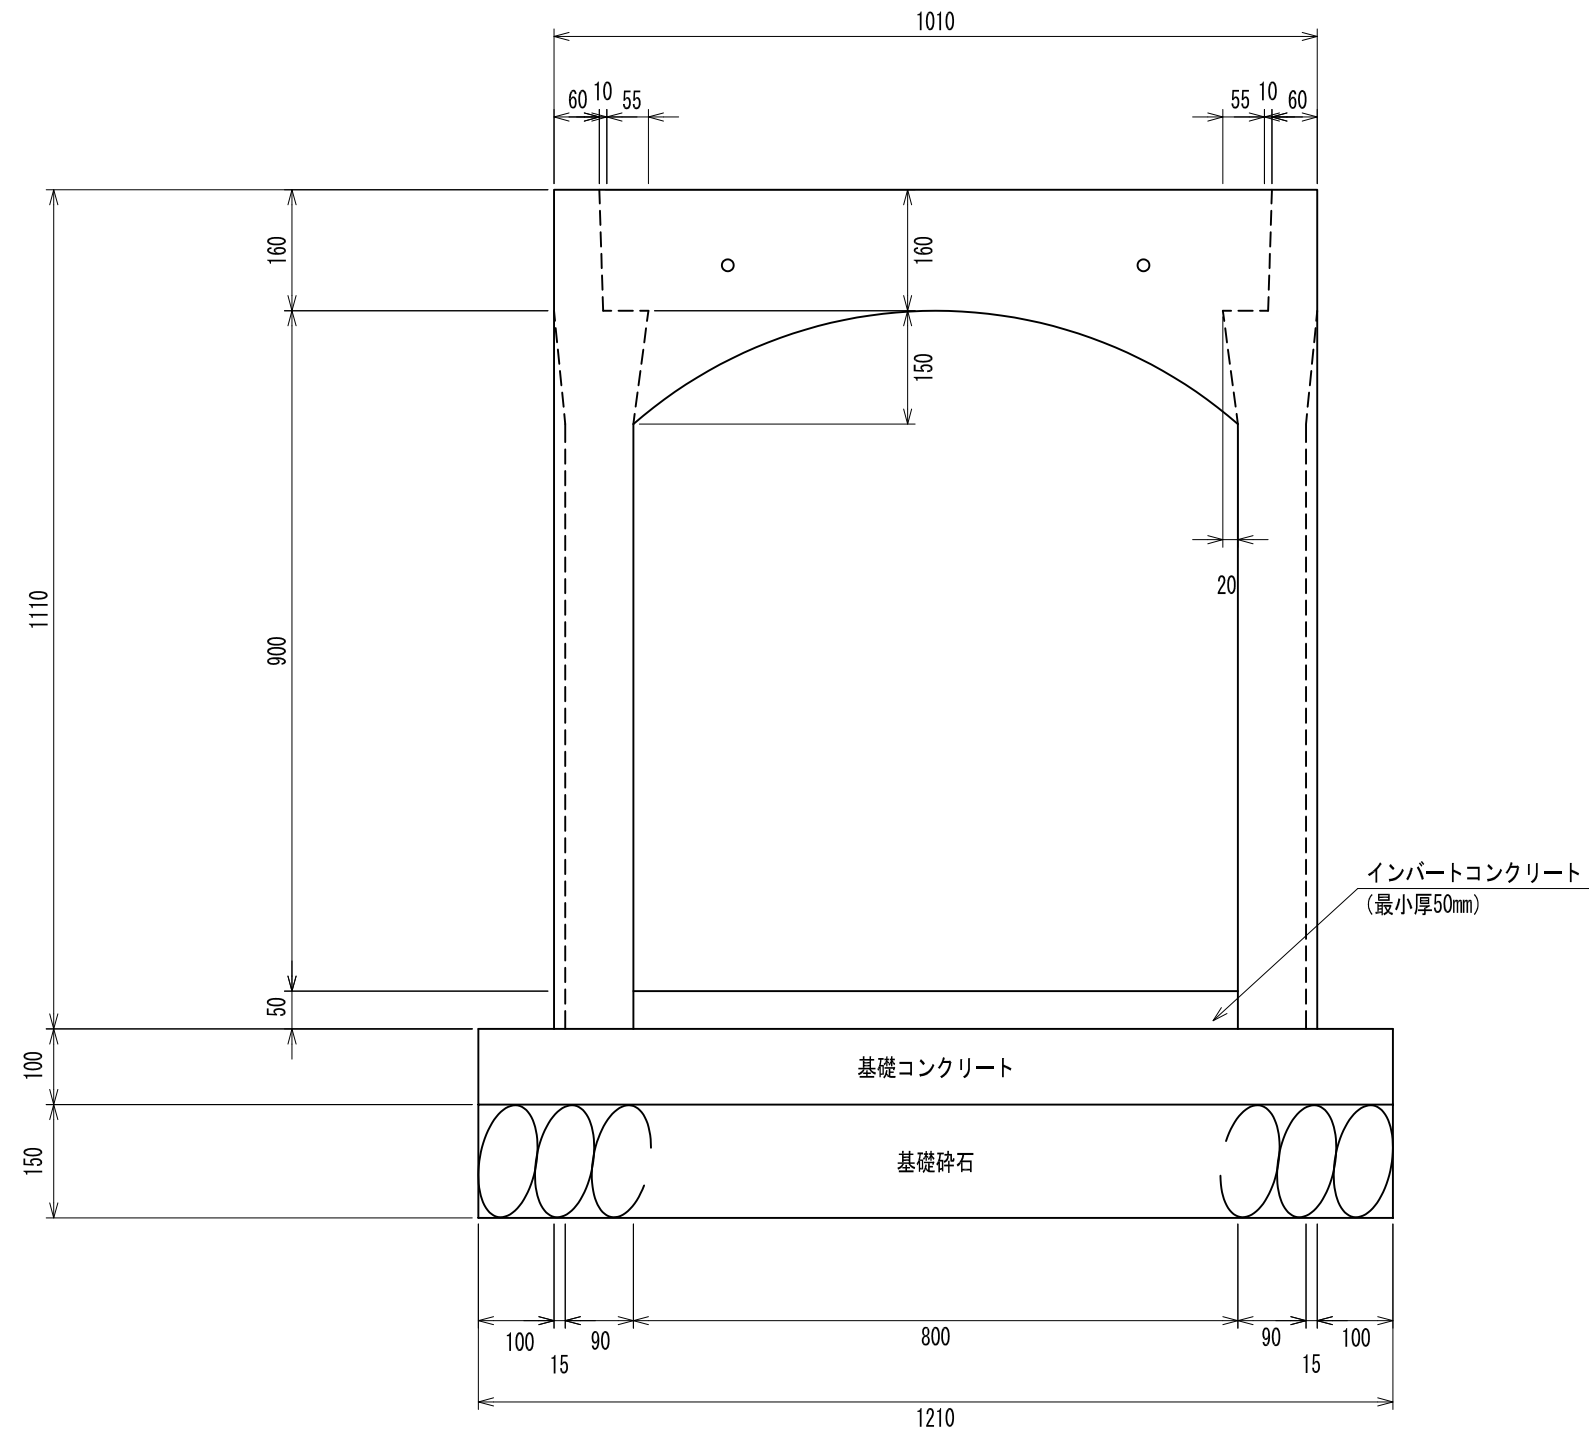

## 材 料 表

| C H可変側溝(縦断用) |                                 | (10m当たり)             |
|--------------|---------------------------------|----------------------|
| 800×900      |                                 |                      |
| インパートコンクリート  | $\sigma_{ck} = 18\text{N/mm}^2$ | 0.400 m <sup>3</sup> |
| 基礎コンクリート     | $\sigma_{ck} = 18\text{N/mm}^2$ | 1.210 m <sup>3</sup> |
| 同上型枠         |                                 | 2.000 m <sup>2</sup> |
| 基礎砕石         | RC-40                           | 1.815 m <sup>3</sup> |

|    |             |     |                   |
|----|-------------|-----|-------------------|
| 名称 | CH可変側溝（縦断用） |     |                   |
| 規格 | 800×900     |     |                   |
| 縮尺 | 1:10        | 作成日 | 令和 年 7月 11日       |
| 区分 | 標準断面図       | 図番  | CH-D-T-220711-011 |