


CH可変側溝（縦断用） 1000×1000
参考質量 1,635kg・・・L=2000

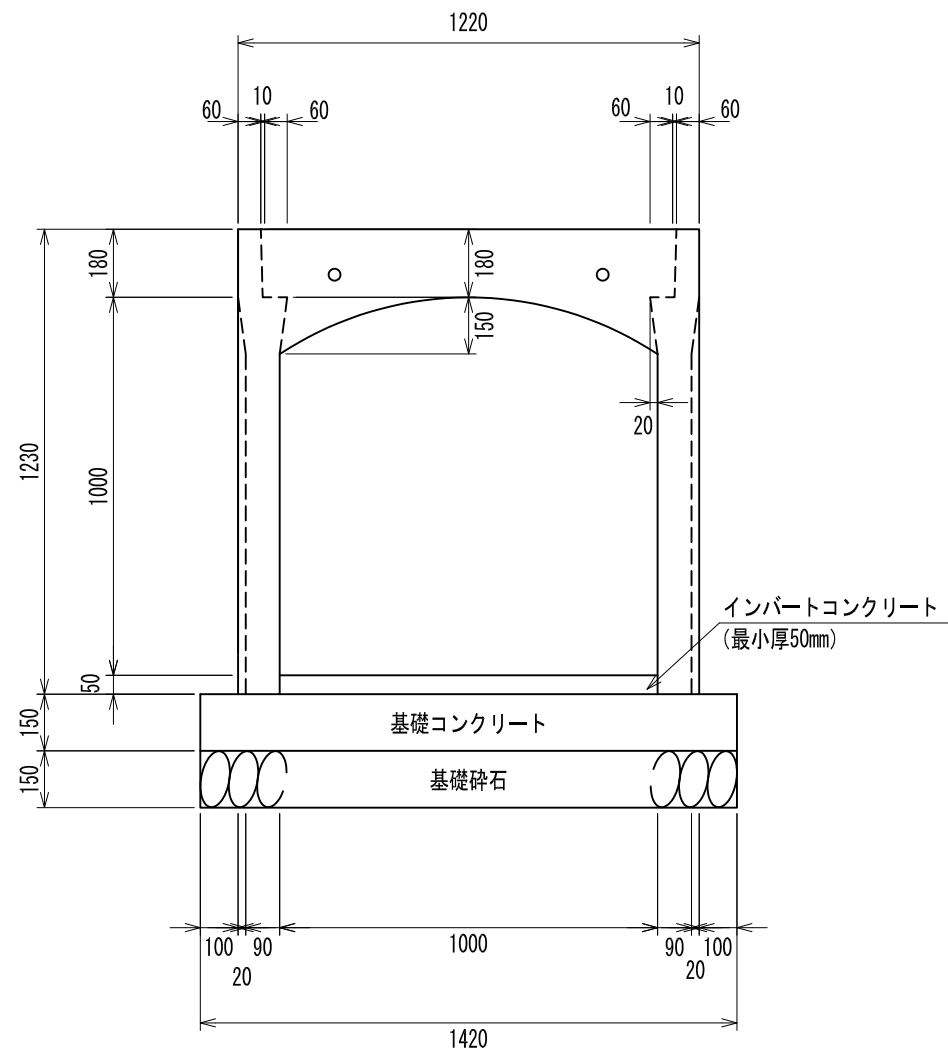

材 料 表

CH可変側溝（縦断用）			(10m当たり)
1000×1000			
インバートコンクリート	$\sigma_{ck} = 18\text{N/mm}^2$		0.500 m ³
基礎コンクリート	$\sigma_{ck} = 18\text{N/mm}^2$		2.130 m ³
同上型枠			3.000 m ²
基礎砕石	RC-40		2.130 m ³

名称	CH可変側溝（縦断用）		
規格	1000×1000		
縮尺	1：20	作成日	令和 4年 7月 11日
区分	標準断面図	図番	CH-D-T-220711-025