


CH可変側溝（縦断用） 1000×1500
参考質量 2,080kg・・・L=2000

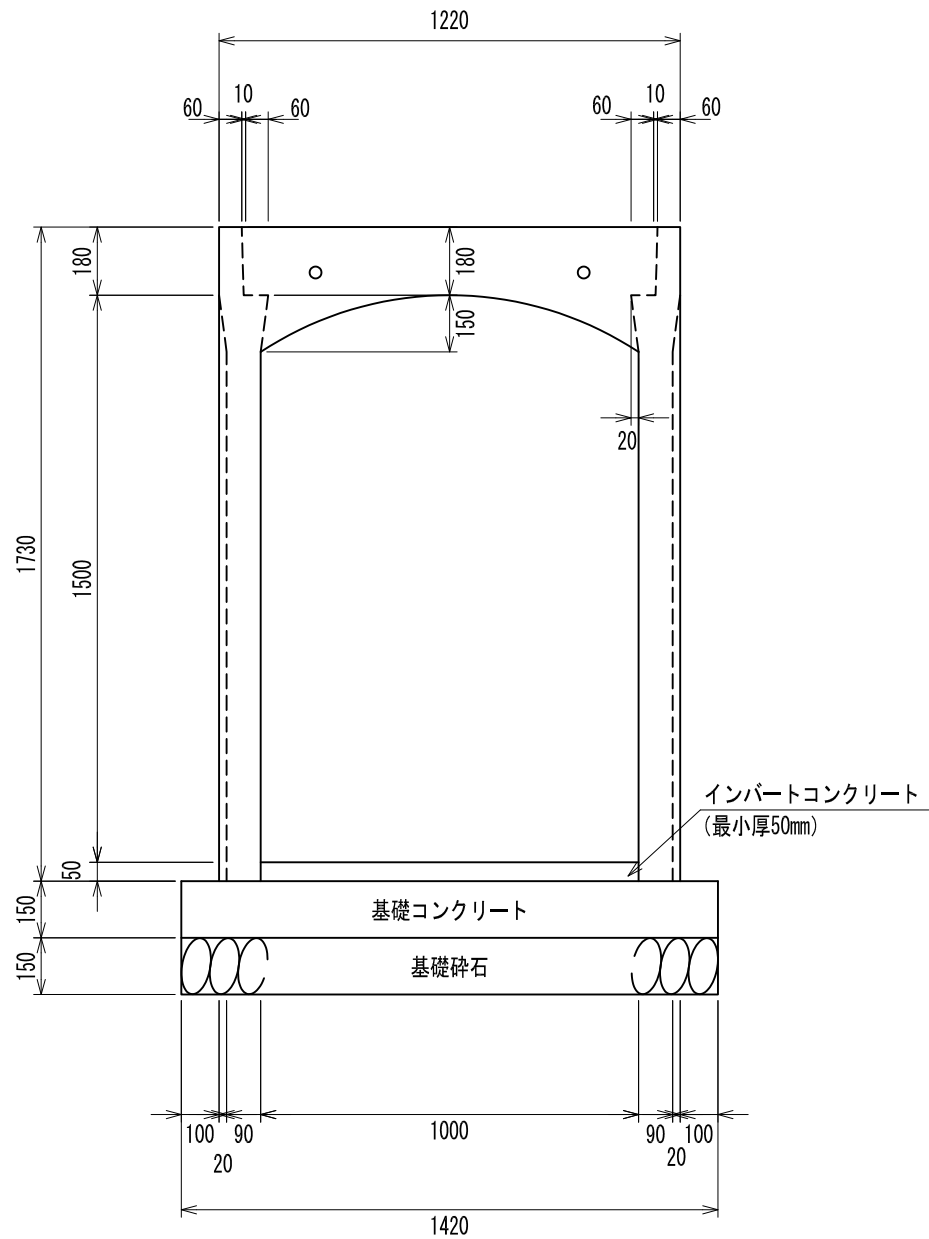

材 料 表

CH可変側溝（縦断用）		（10m当たり）
1000×1500		
インバートコンクリート	$\sigma_{ck} = 18\text{N/mm}^2$	0.500 m ³
基礎コンクリート	$\sigma_{ck} = 18\text{N/mm}^2$	2.130 m ³
同上型枠		3.000 m ²
基礎碎石	RC-40	2.130 m ³

名称	CH可変側溝（縦断用）		
規格	1000×1500		
縮尺	1：20	作成日	令和 4年 7月 11日
区分	標準断面図	図番	CH-D-T-220711-030