


CH可變側溝（縱斷用） 700×1500  
参考質量 1,785kg・・・L=2000

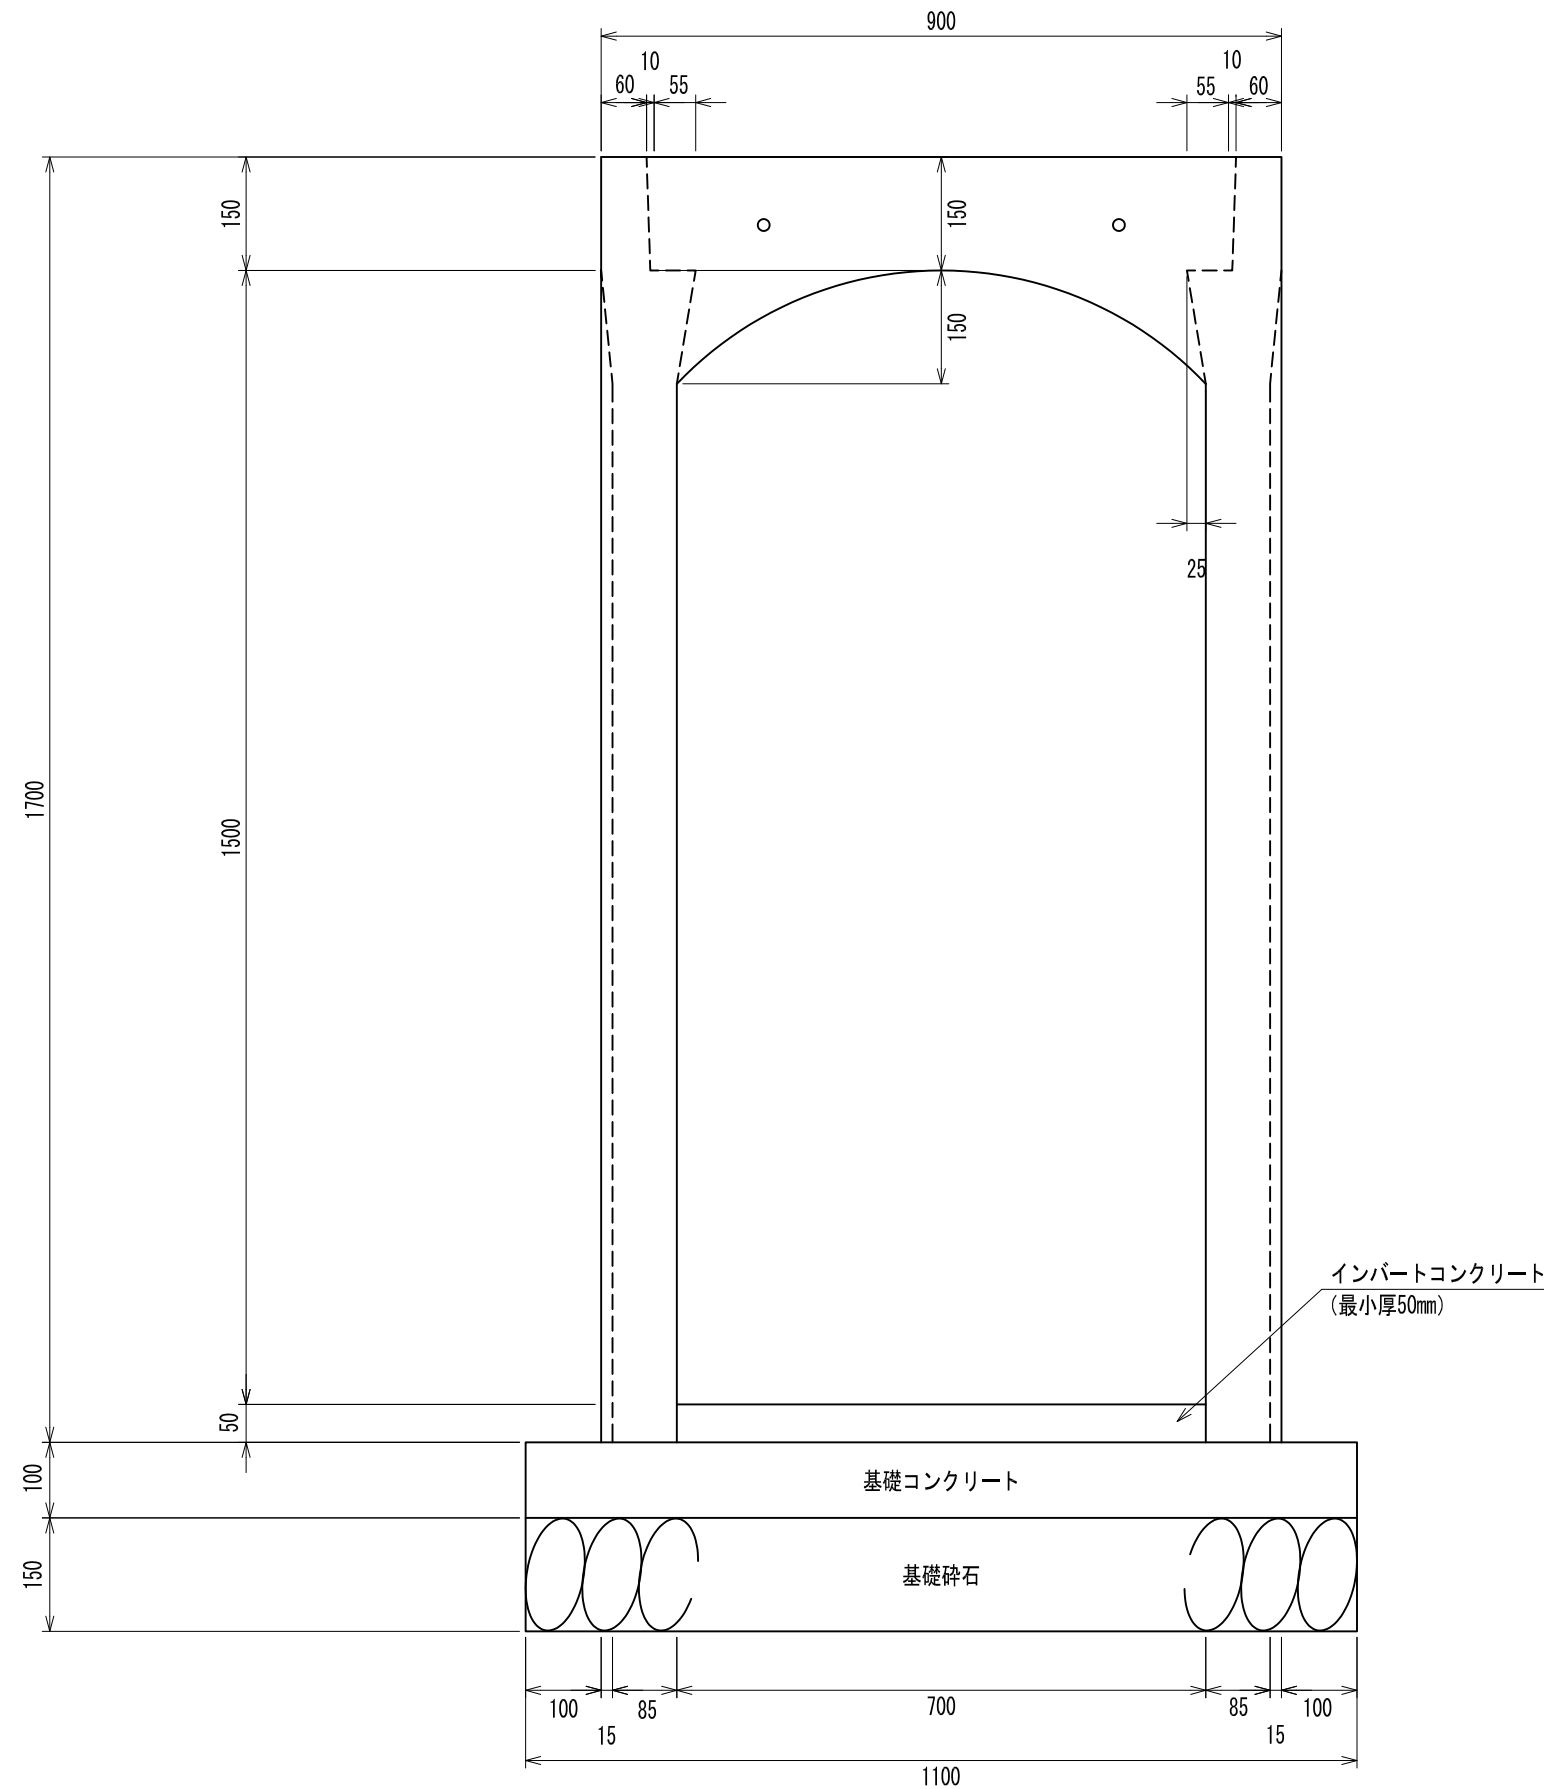

材 料 表		
C H 可変側溝 (縦断用)		(10m 当たり)
700×1500		
インバートコンクリート	$\sigma_{ck} = 18\text{N/mm}^2$	0.350 m <sup>3</sup>
基礎コンクリート	$\sigma_{ck} = 18\text{N/mm}^2$	1.100 m <sup>3</sup>
同上型枠		2.000 m <sup>2</sup>
基礎砕石	RC-40	1.650 m <sup>3</sup>

名称	CH可変側溝（縦断用）		
規格	700×1500		
縮尺	1:10	作成日	令和 4年 7月 11日
区分	標準断面図	図番	CH-D-T-220711-009