


参考質量 1,690kg ・ ・ ・ L=2000

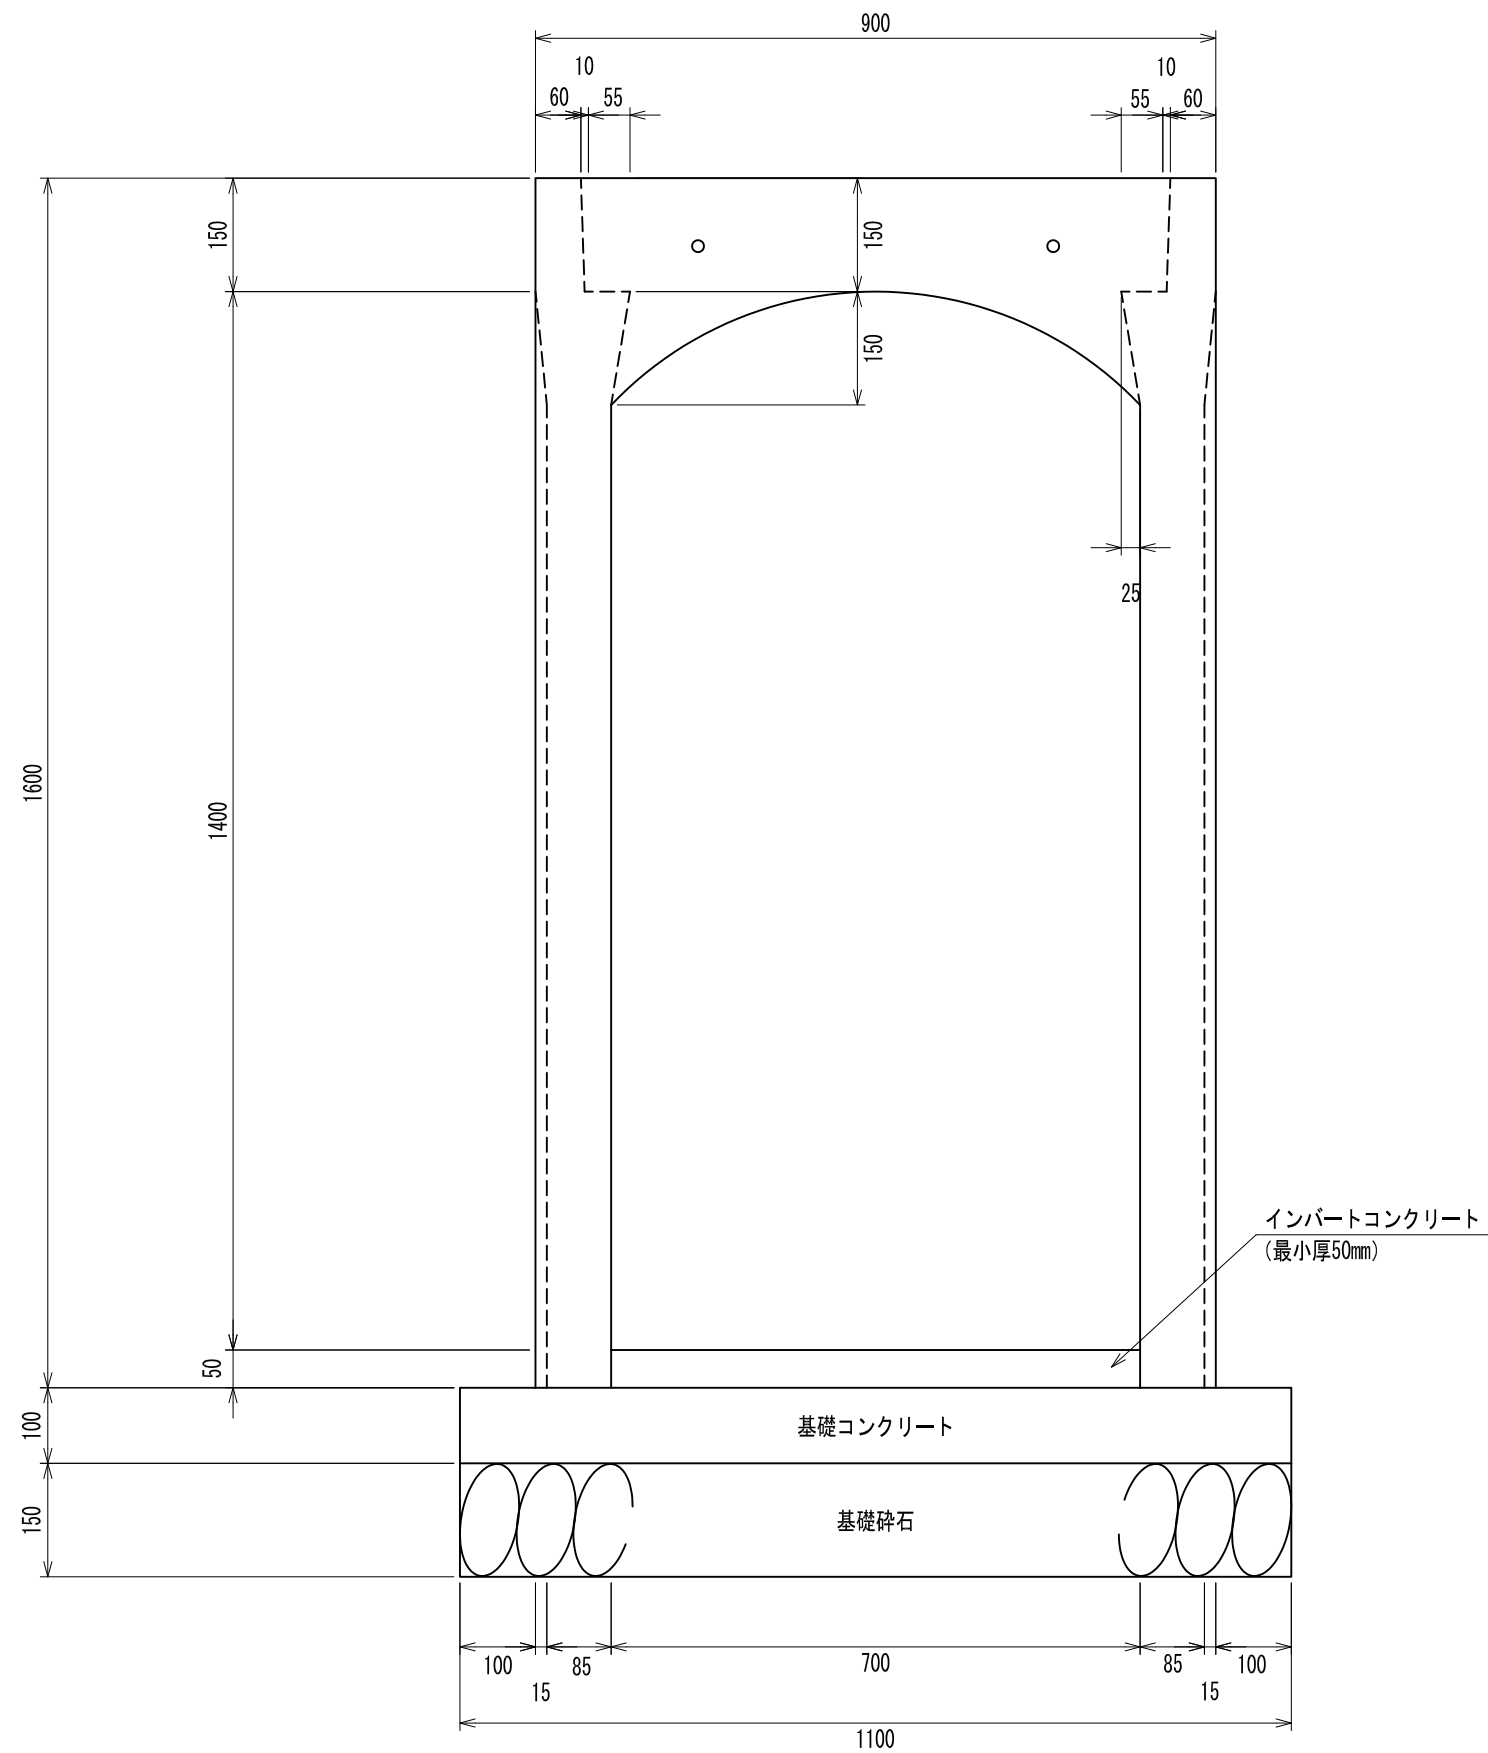

CH可変側溝(縦断用)	(10m当たり)
-------------	----------

700×1400		
インパートコンクリート	$\sigma_{ck} = 18\text{N/mm}^2$	0.350 m ³
基礎コンクリート	$\sigma_{ck} = 18\text{N/mm}^2$	1.100 m ³
同上型枠		2.000 m ²
基礎碎石	RC-40	1.650 m ³

名称	CH可変側溝（縦断用）		
規格	700×1400		
縮尺	1:10	作成日	令和 4 年 7 月 11 日
区分	標準断面図	図番	CH-D-T-220711-008