


CH可変側溝（縦断用） 700×1300
参考質量 1,595kg ・ ・ ・ L=2000

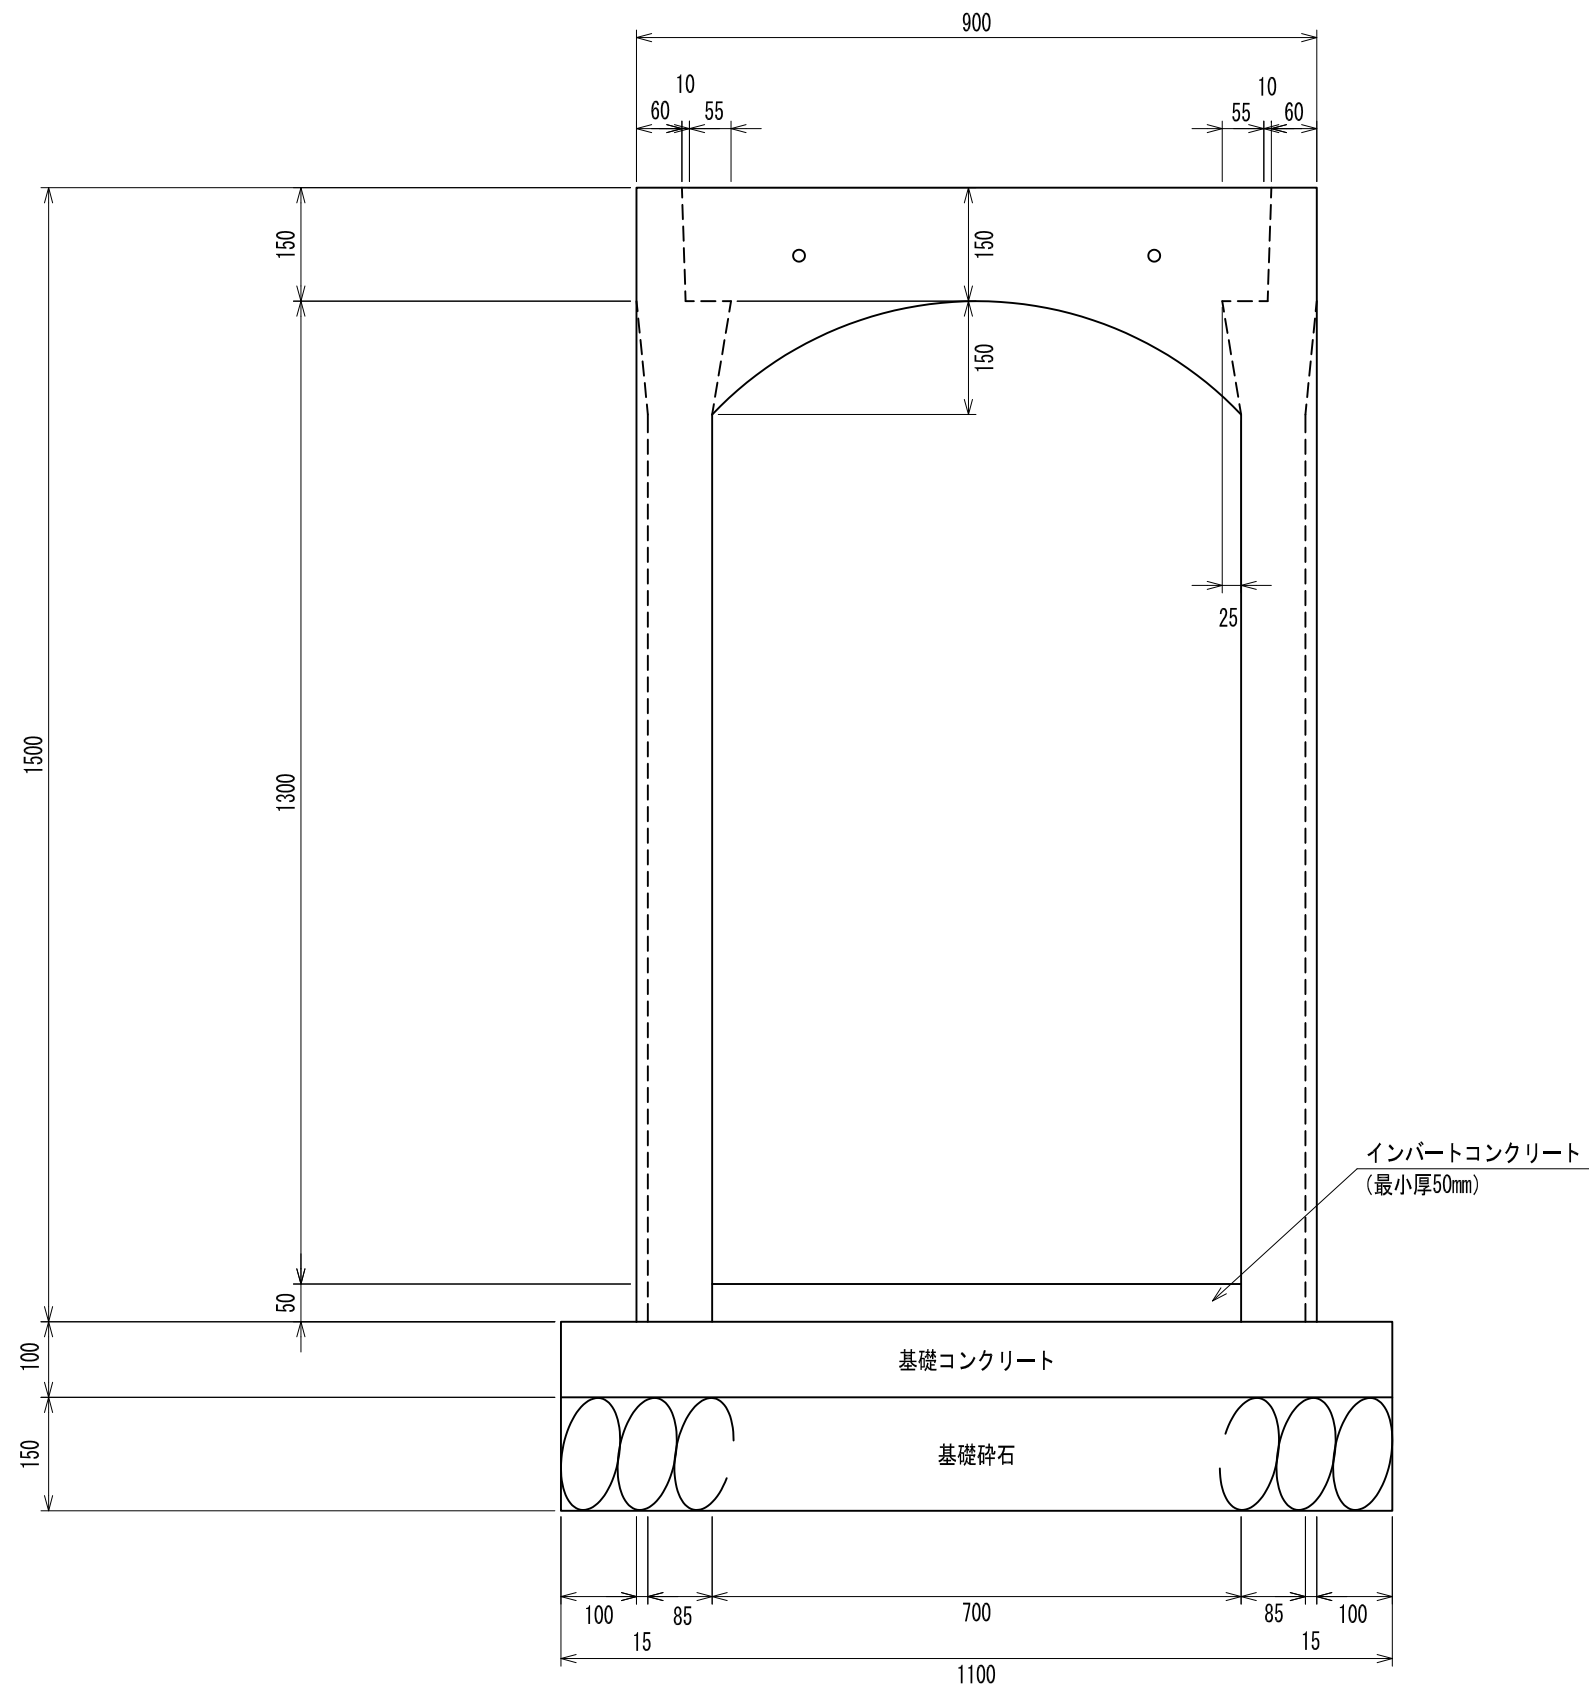

材 料 表

| CH可変側溝（縦断用） | | （10m当たり） |
|-------------|---------------------------------|----------------------|
| 700×1300 | | |
| インバートコンクリート | $\sigma_{ck} = 18\text{N/mm}^2$ | 0.350 m ³ |
| 基礎コンクリート | $\sigma_{ck} = 18\text{N/mm}^2$ | 1.100 m ³ |
| 同上型枠 | | 2.000 m ² |
| 基礎砕石 | RC-40 | 1.650 m ³ |

| | | | |
|----|-------------|-----|-------------------|
| 名称 | CH可変側溝（縦断用） | | |
| 規格 | 700×1300 | | |
| 縮尺 | 1：10 | 作成日 | 令和 4年 7月 11日 |
| 区分 | 標準断面図 | 図番 | CH-D-T-220711-007 |