


CH防音可変側溝（縦断用）      CHTP500×600

参考質量 620kg ・ ・ ・ L=2000

参考質量 380kg ・ ・ ・ L=1000

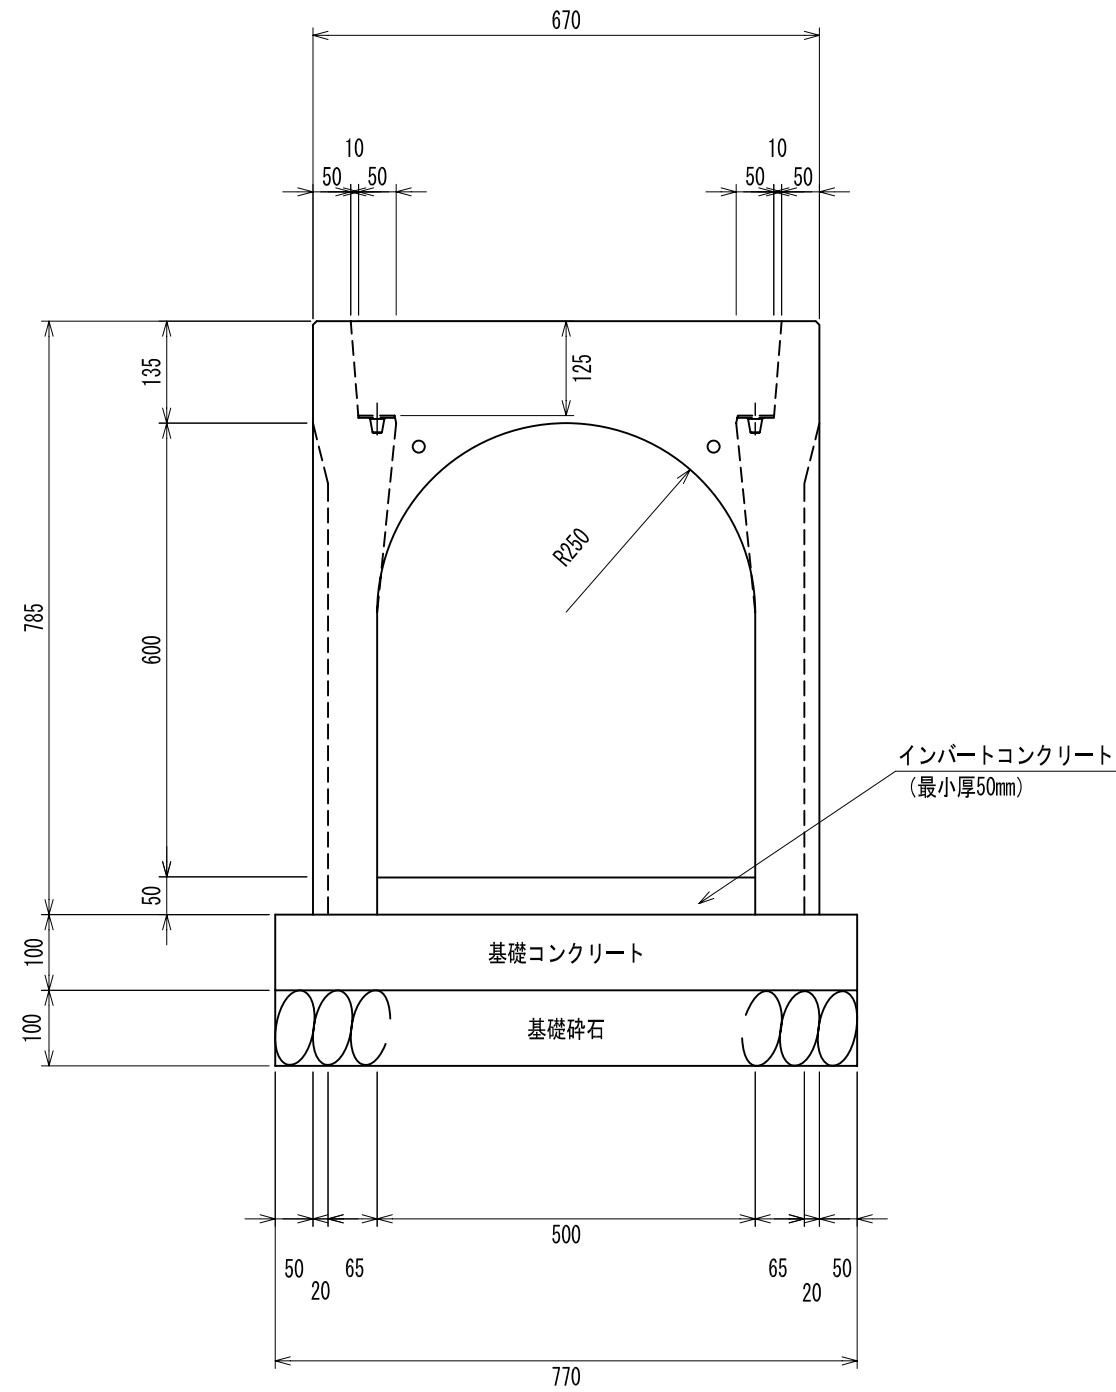

### 材 料 表

C H 防音可変側溝(縦断用) ー トップピン		(10m 当たり)
500 × 600		
インパートコンクリート	$\sigma_{ck} = 18\text{N/mm}^2$	0.250 m <sup>3</sup>
基礎コンクリート	$\sigma_{ck} = 18\text{N/mm}^2$	0.770 m <sup>3</sup>
同上型枠		2.000 m <sup>2</sup>
基礎砕石	RC-40	0.770 m <sup>3</sup>

名称	CH防音可変側溝（縦断用）		
規格	CHTP500×600		
縮尺	1:10	作成日	平成29年8月30日
区分	標準断面図	図番	CH-D-Y-170830-149