


CH防音可変側溝（縦断用） CHTP300×800

参考質量 590kg ・ ・ ・ L=2000

参考質量 340kg ・ ・ ・ L=1000

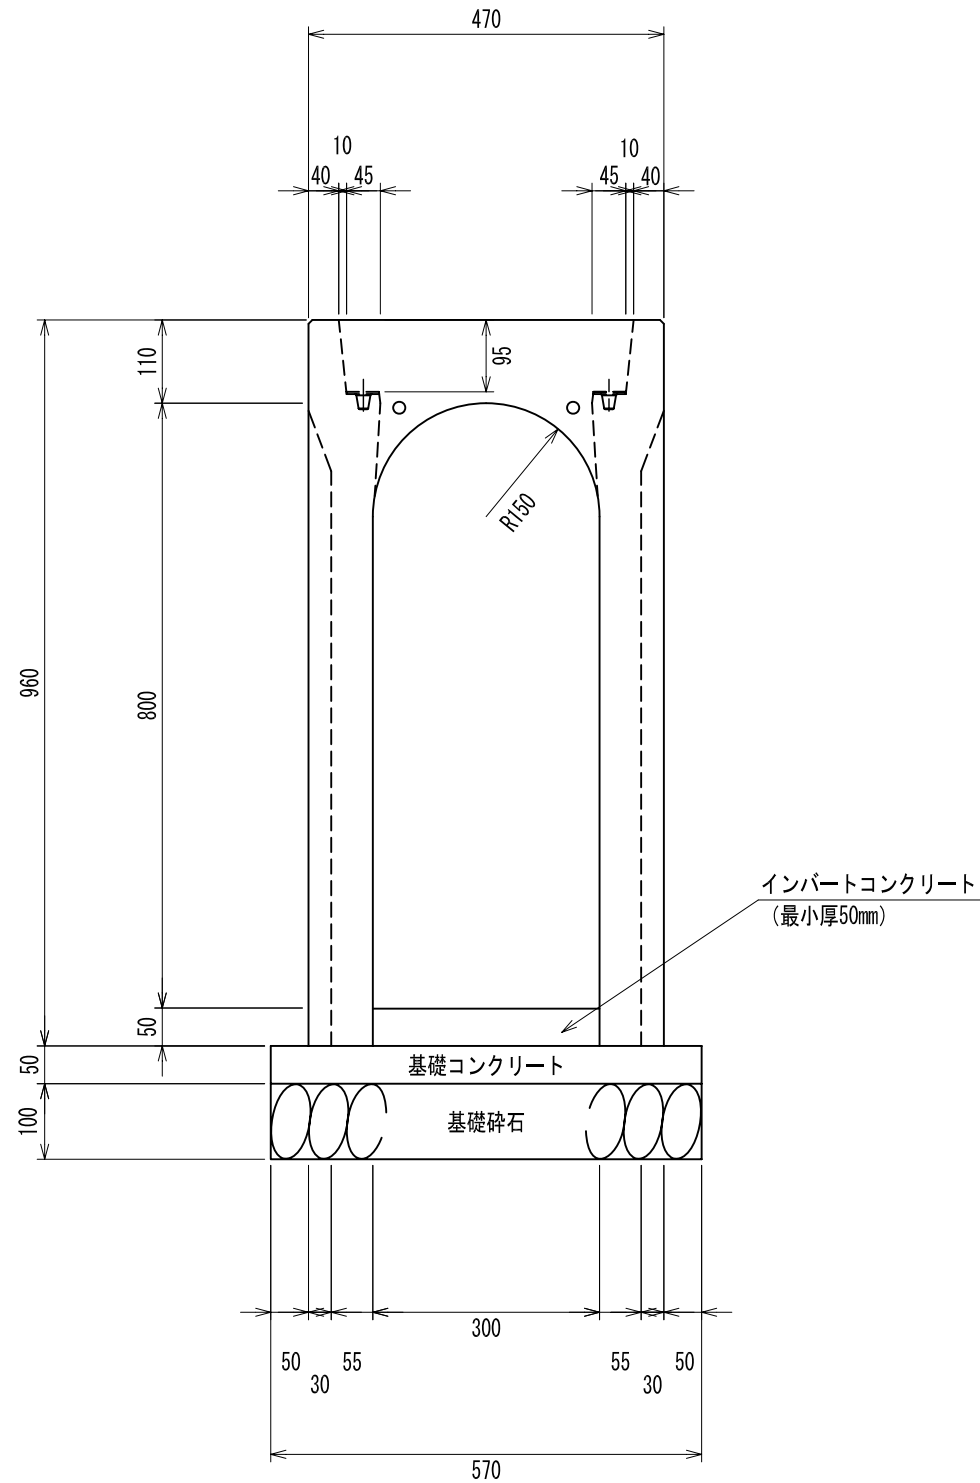

材 料 表

C H防音可変側溝(縦断用) ー トップピン		(10m当たり)
300×800		
インパートコンクリート	$\sigma_{ck} = 18\text{N/mm}^2$	0.150 m ³
基礎コンクリート	$\sigma_{ck} = 18\text{N/mm}^2$	0.285 m ³
同上型枠		1.000 m ²
基礎砕石	RC-40	0.570 m ³

名称	CH防音可変側溝（縦断用）		
規格	CHTP300×800		
縮尺	1:10	作成日	平成29年8月30日
区分	標準断面図	図番	CH-D-Y-170830-135