


CH防音可変側溝（縦断用） CHTP400×1000

参考質量 855kg・・・L=2000

参考質量 470kg・・・L=1000

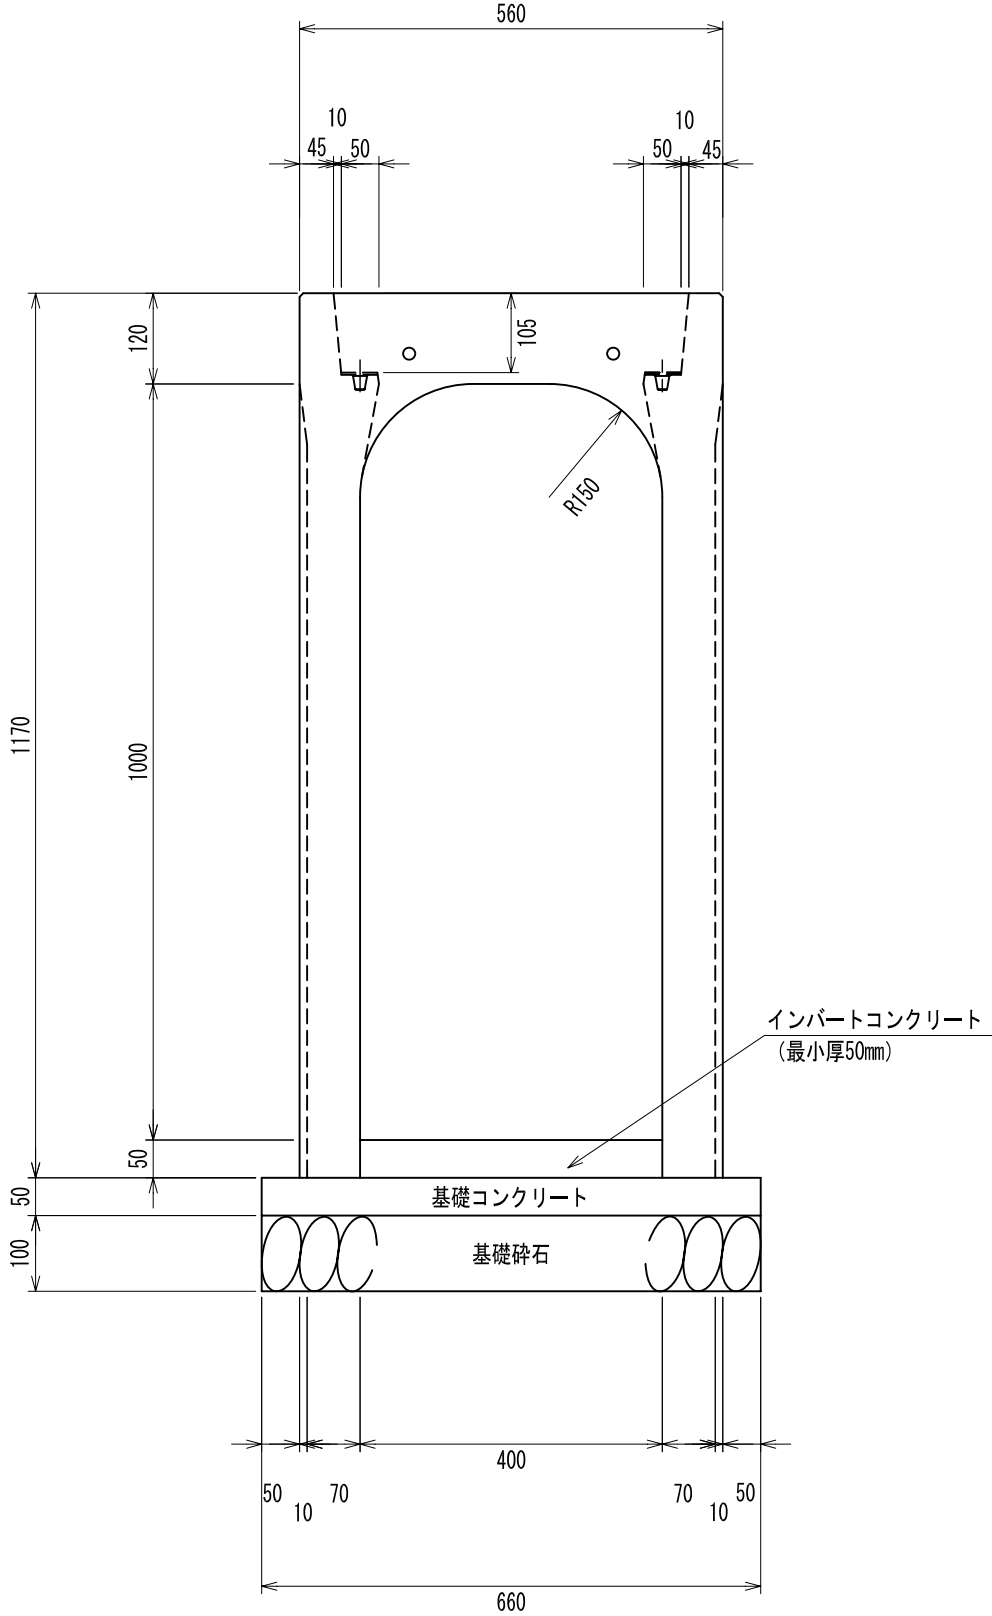

材 料 表

CH防音可変側溝（縦断用） ー トップピン（10m当たり）		
400×1000		
インパートコンクリート	$\sigma_{ck} = 18\text{N/mm}^2$	0.200 m ³
基礎コンクリート	$\sigma_{ck} = 18\text{N/mm}^2$	0.330 m ³
同上型枠		1.000 m ²
基礎砕石	RC-40	0.660 m ³

名称	CH防音可変側溝（縦断用）		
規格	CHTP400×1000		
縮尺	1：10	作成日	平成29年8月30日
区分	標準断面図	図番	CH-D-Y-170830-145