


CH防音可変側溝（縦断用） CHTP300×1100

参考質量 855kg ・ ・ ・ L=2000

参考質量 460kg . . . L=1000

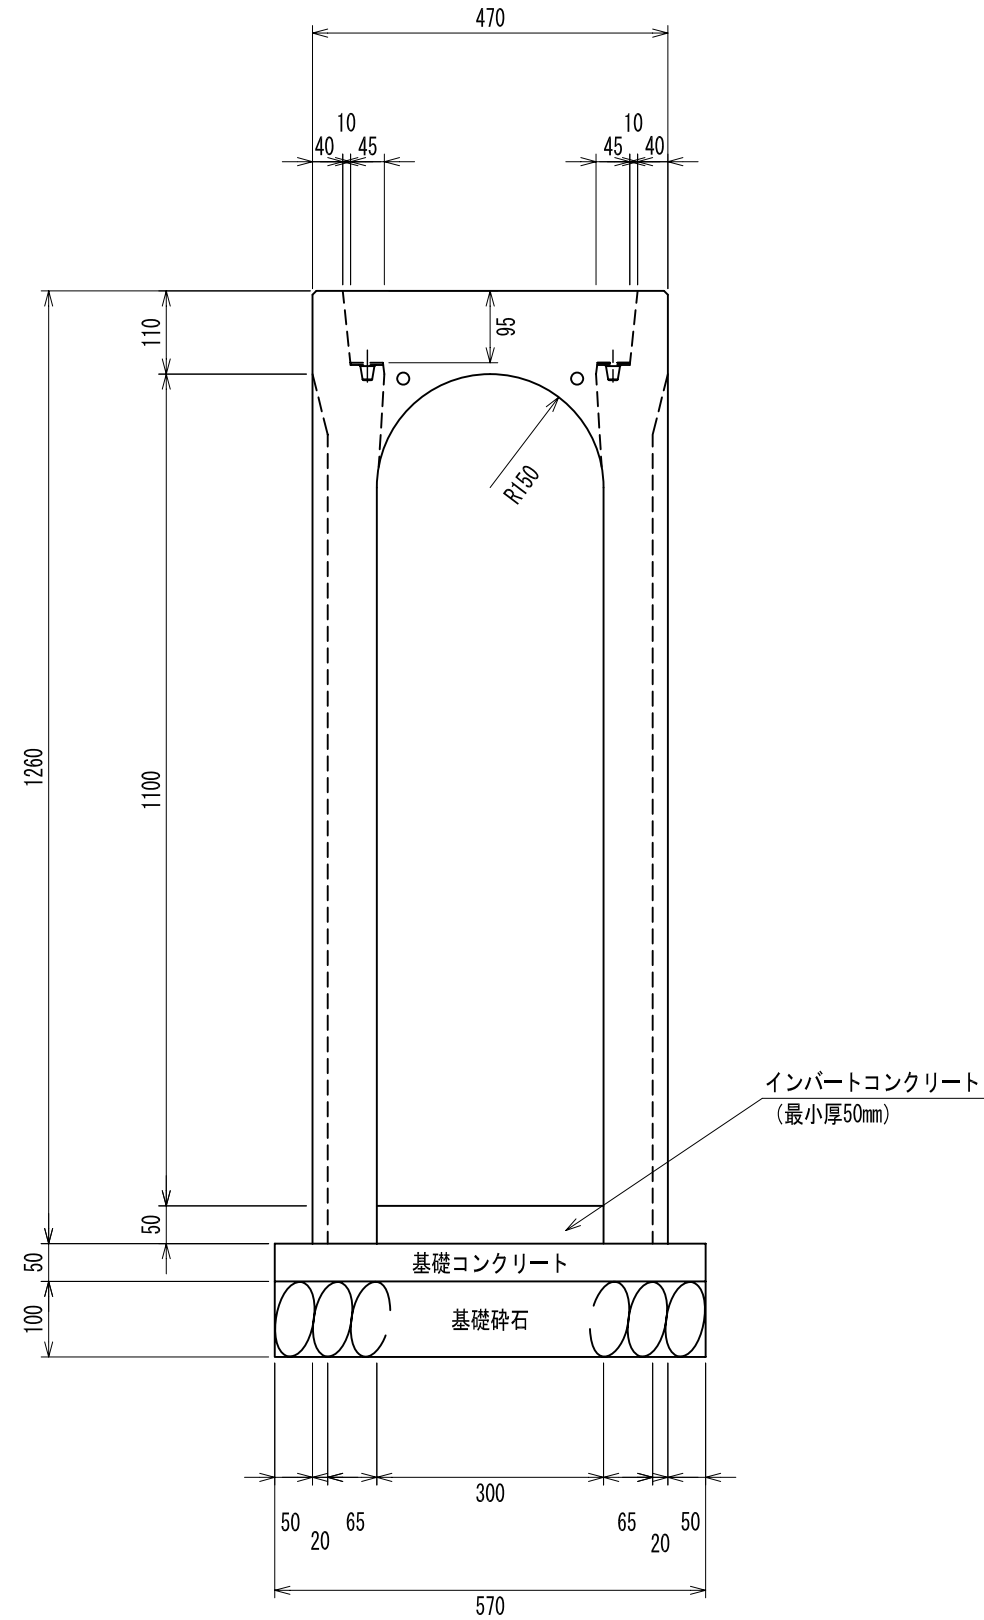

### 材 料 表

CH 防音可変倒溝(縦断用) トップピン (10m当たり)		
300×1100		
インパートコンクリート	$\sigma_{ck} = 18\text{N/mm}^2$	0.150 m <sup>3</sup>
基礎コンクリート	$\sigma_{ck} = 18\text{N/mm}^2$	0.285 m <sup>3</sup>
同上型枠		1.000 m <sup>2</sup>
基礎碎石	RC-40	0.570 m <sup>3</sup>

名称	CH防音可変側溝（縦断用）		
規格	CHTP300×1100		
縮尺	1：10	作成日	平成29年8月30日
区分	標準断面図	図番	CH-D-Y-170830-138