


CH防音可変側溝（縦断用） CHTP250×300
参考質量 270kg・・・L=2000
参考質量 160kg・・・L=1000

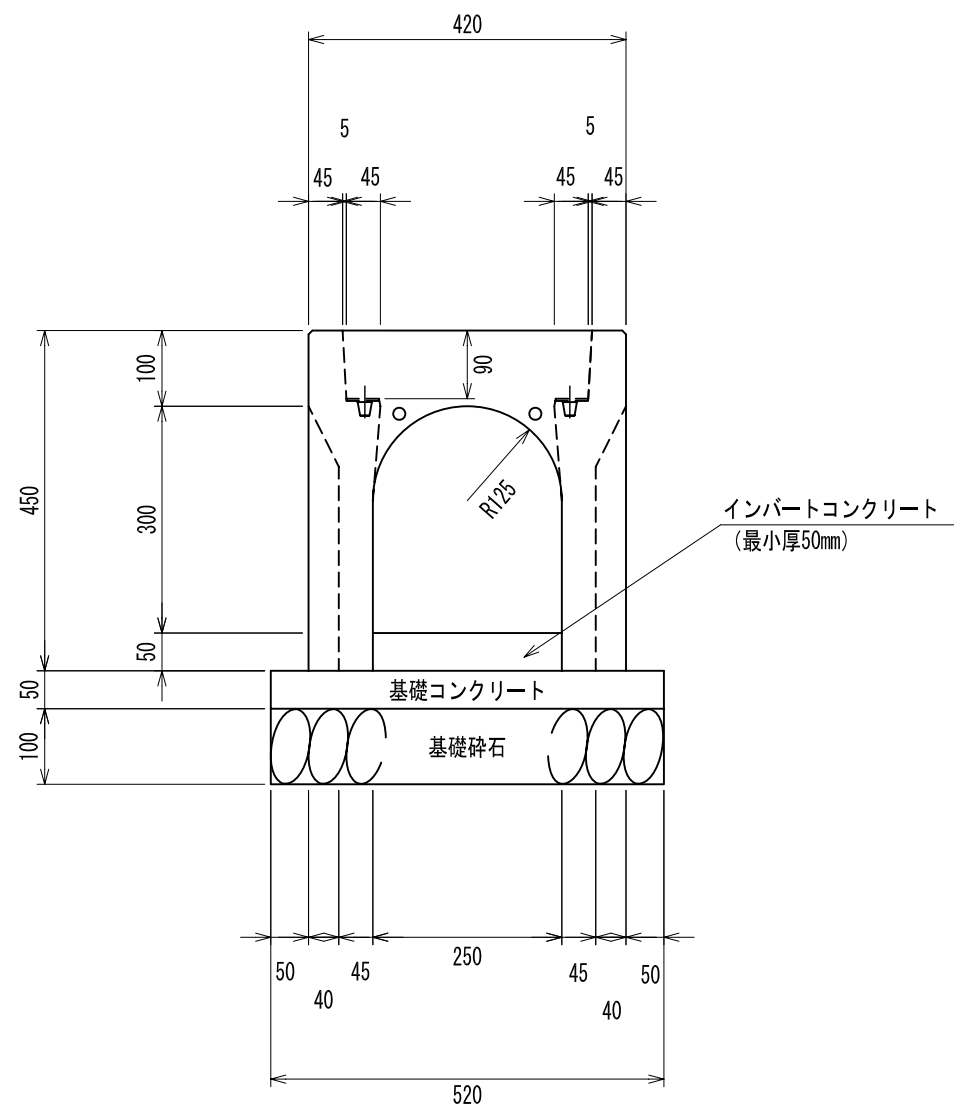

材 料 表

CH防音可変側溝（縦断用） ー トップピン (10m当たり)		
250×300		
インバートコンクリート	$\sigma_{ck} = 18\text{N/mm}^2$	0.125 m ³
基礎コンクリート	$\sigma_{ck} = 18\text{N/mm}^2$	0.260 m ³
同上型枠		1.000 m ²
基礎碎石	RC-40	0.520 m ³

名称	CH防音可変側溝（縦断用）		
規格	CHTP250×300		
縮尺	1：10	作成日	平成29年8月30日
区分	標準断面図	図番	CH-D-Y-170830-128