


CH防音可変側溝（縦断用） CHTP500×1400

参考質量 1,375kg・・・L=2000

参考質量 745kg・・・L=1000

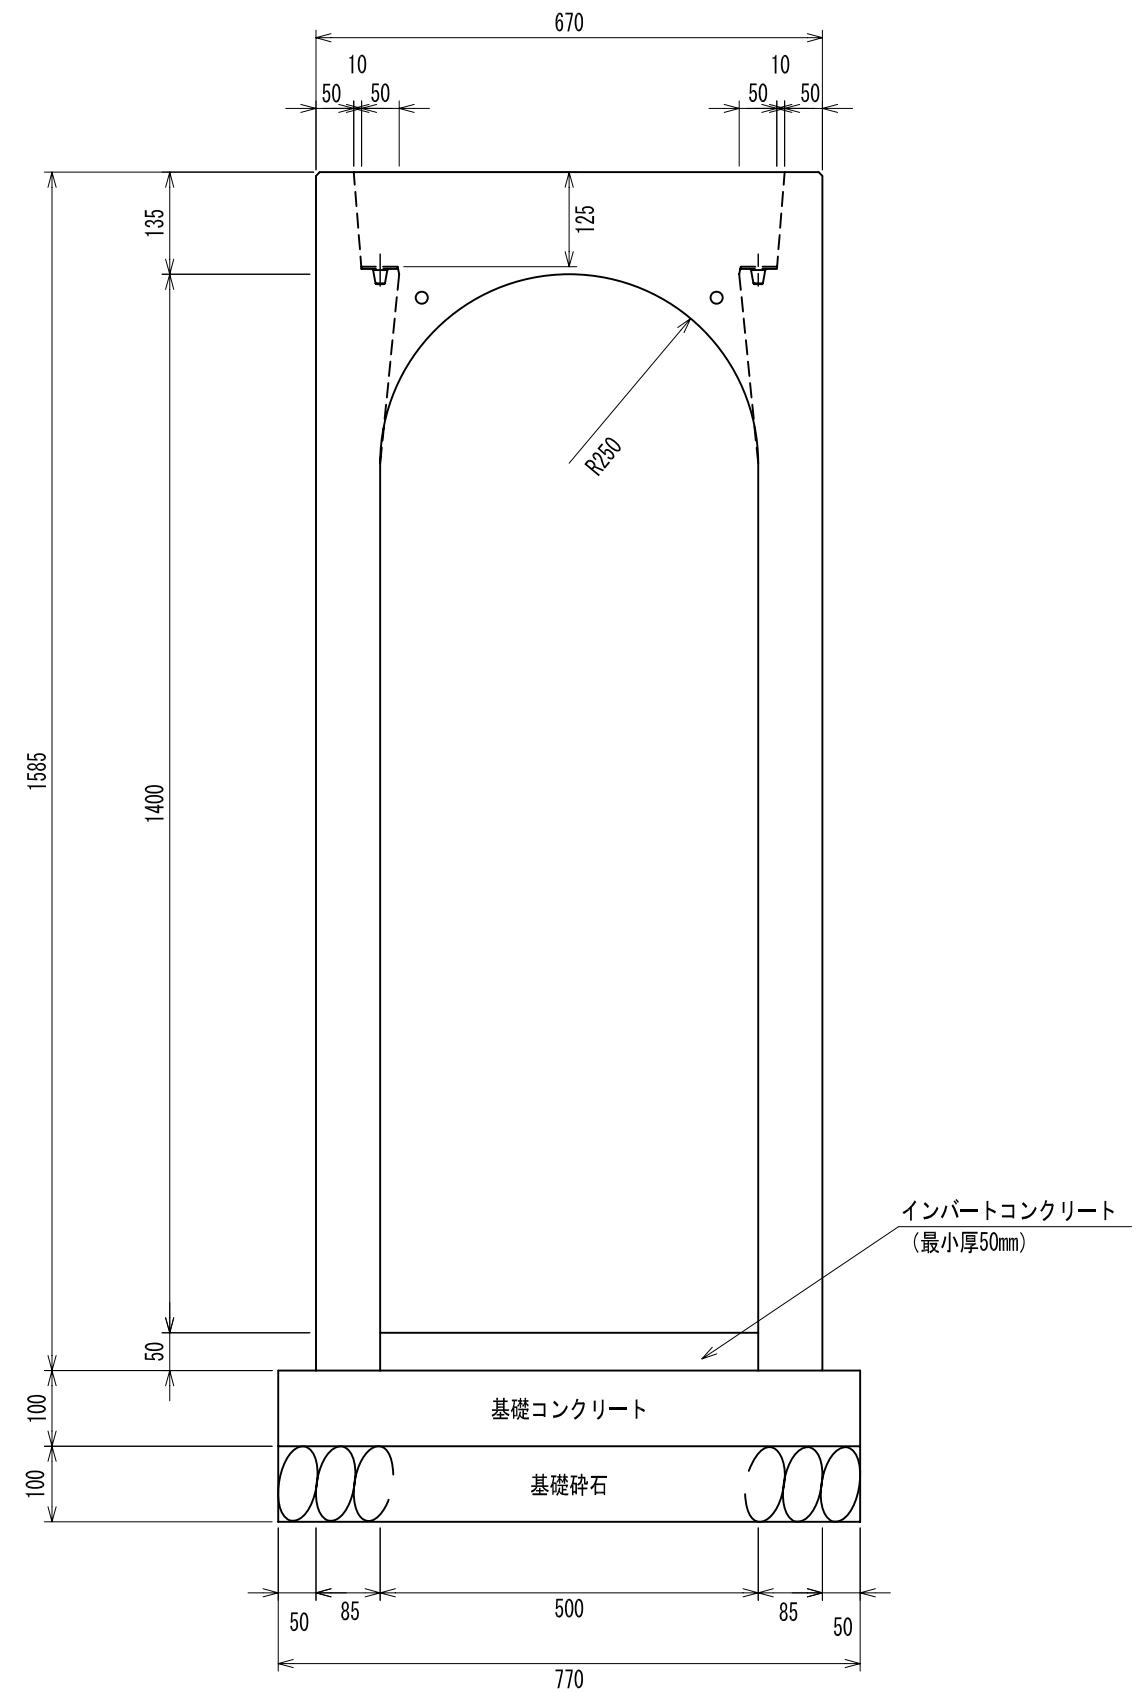

材 料 表

CH防音可変側溝（縦断用） ー トップピン (10m当たり)		
500×1400		
インパートコンクリート	$\sigma_{ck} = 18\text{N/mm}^2$	0.250 m <sup>3</sup>
基礎コンクリート	$\sigma_{ck} = 18\text{N/mm}^2$	0.770 m <sup>3</sup>
同上型枠		2.000 m <sup>2</sup>
基礎砕石	RC-40	0.770 m <sup>3</sup>

名称	CH防音可変側溝（縦断用）		
規格	CHTP500×1400		
縮尺	1：10	作成日	平成29年8月30日
区分	標準断面図	図番	CH-D-Y-170830-157