


CH防音可変側溝（縦断用） CHTP500×1200

参考質量 1,205kg ・ ・ ・ L=2000

参考質量 660kg ・ ・ ・ L=1000

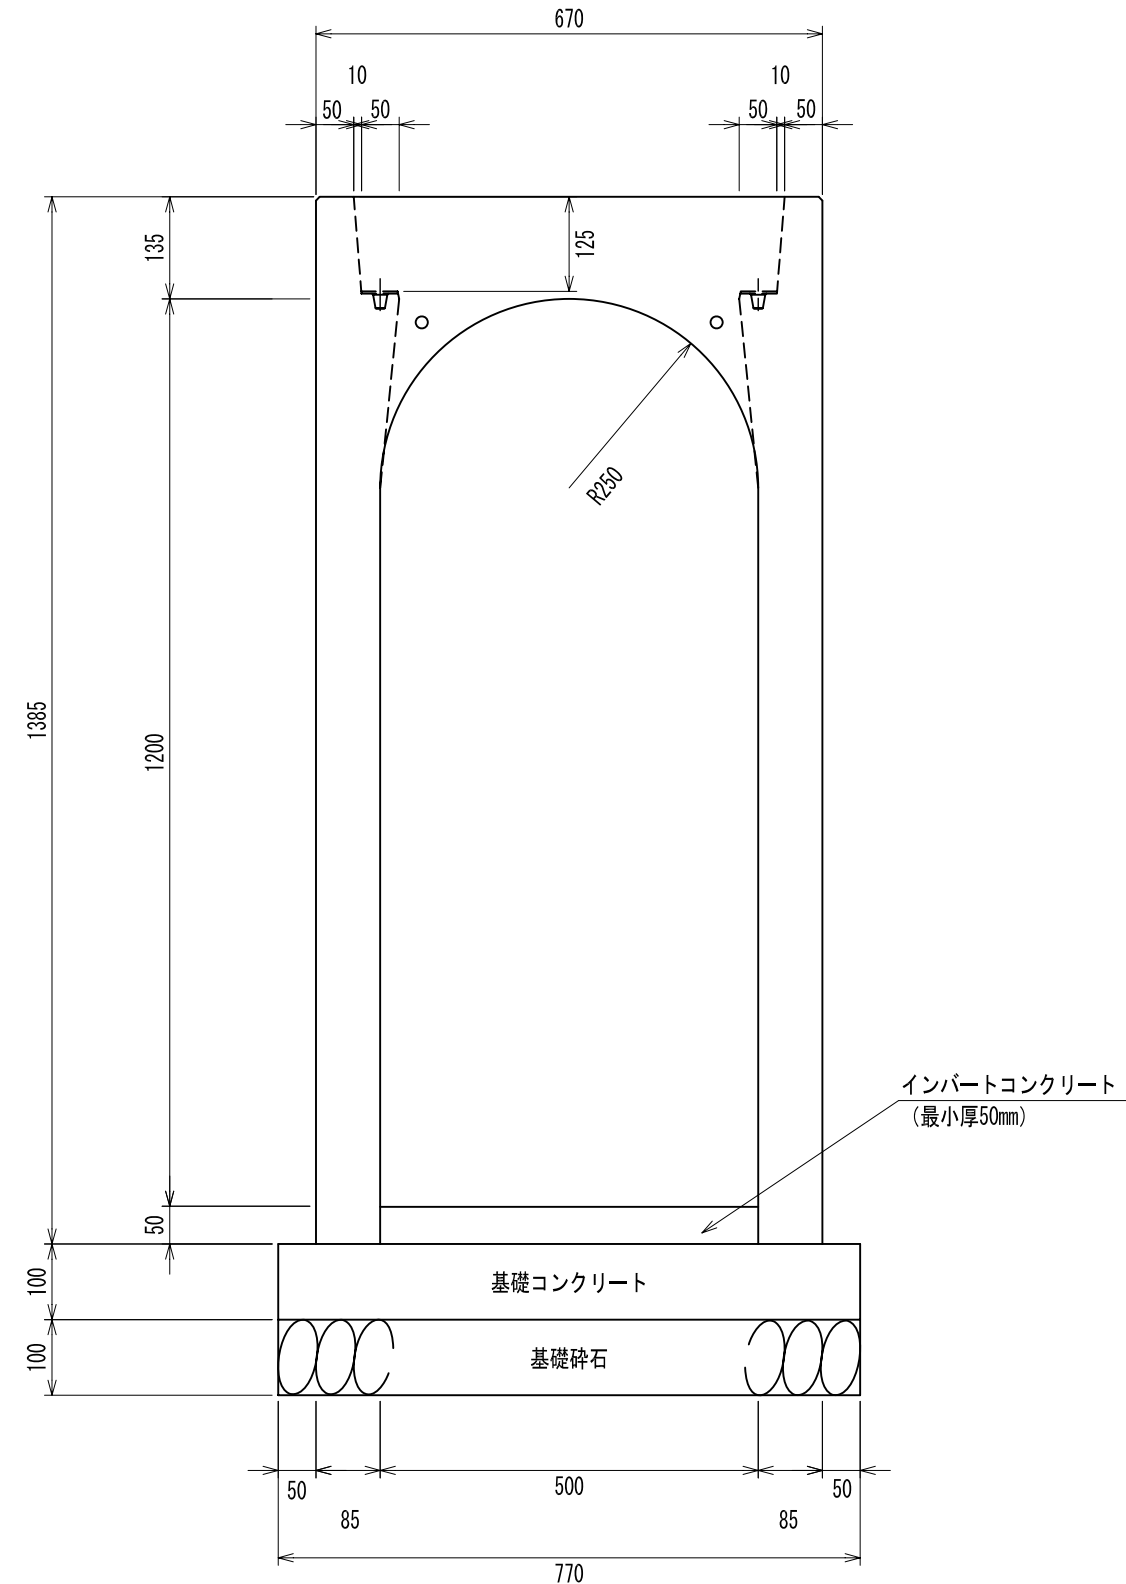

材 料 表

C H 防音可変側溝(縦断用) ー ト ッ プ ピ ン		(10m 当 た り)
500×1200		
インパートコンクリート	$\sigma_{ck} = 18\text{N/mm}^2$	0.250 m ³
基礎コンクリート	$\sigma_{ck} = 18\text{N/mm}^2$	0.770 m ³
同上型枠		2.000 m ²
基礎砕石	RC-40	0.770 m ³

名称	CH防音可変側溝（縦断用）		
規格	CHTP500×1200		
縮尺	1:10	作成日	平成29年8月30日
区分	標準断面図	図番	CH-D-Y-170830-155