


CH防音可変側溝（縦断用） CHTP400×800

参考質量 655kg・・・L=2000

参考質量 370kg・・・L=1000

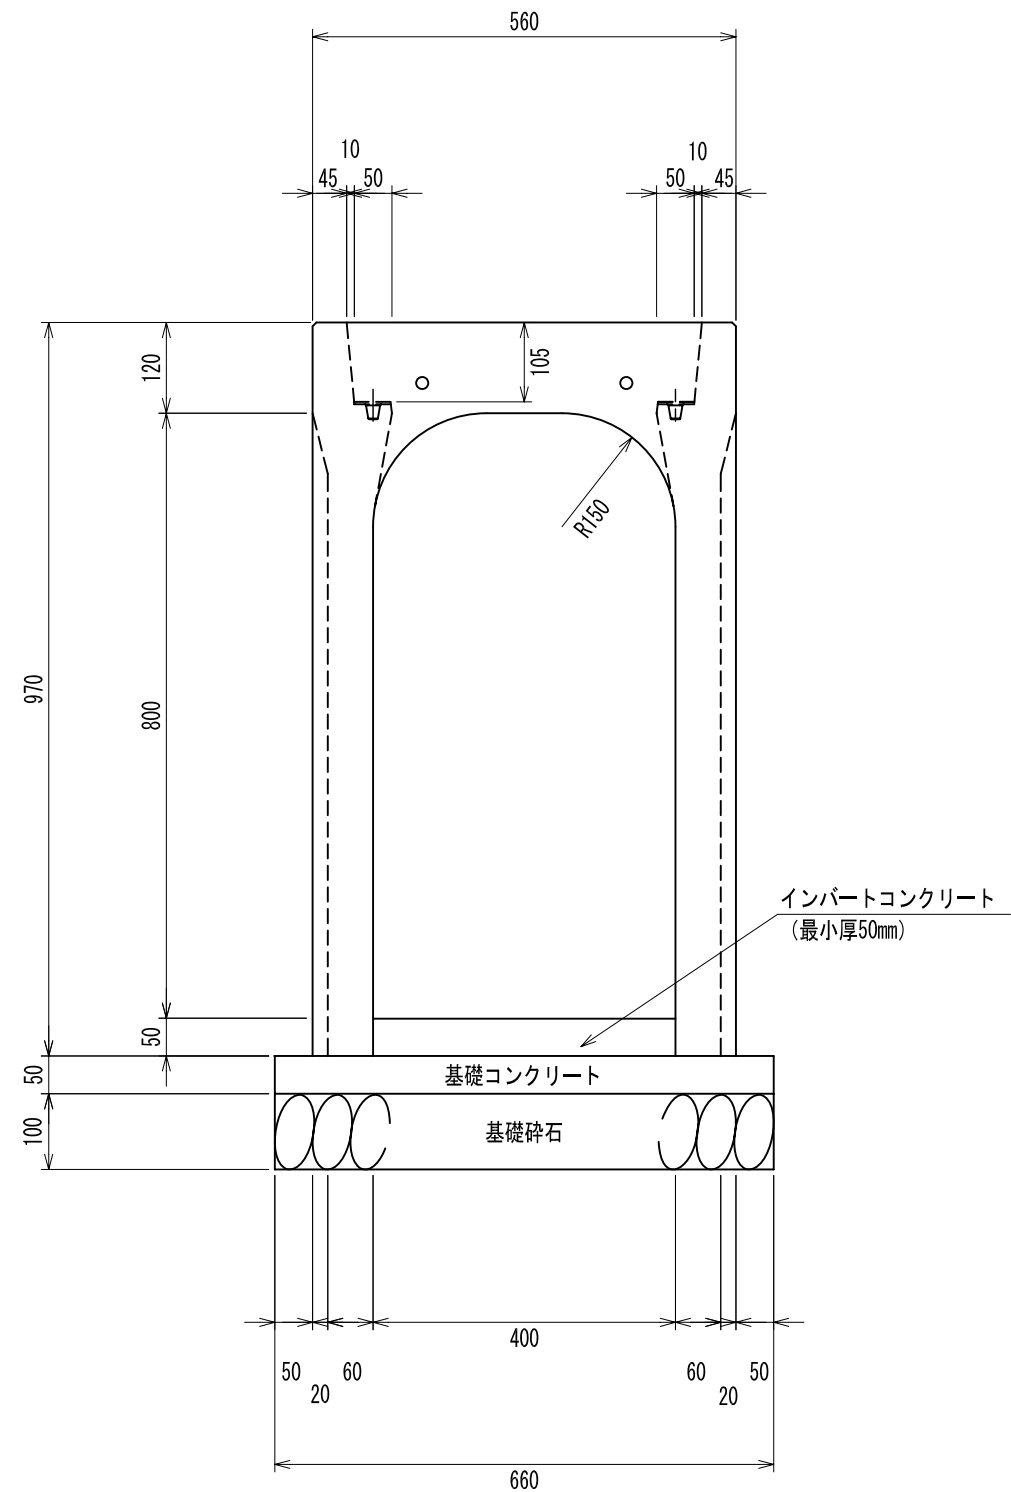

材 料 表

| CH防音可変側溝（縦断用） ー トップピン (10m当たり) | | |
|--------------------------------|---------------------------------|----------------------|
| 400×800 | | |
| インパートコンクリート | $\sigma_{ck} = 18\text{N/mm}^2$ | 0.200 m ³ |
| 基礎コンクリート | $\sigma_{ck} = 18\text{N/mm}^2$ | 0.330 m ³ |
| 同上型枠 | | 1.000 m ² |
| 基礎碎石 | RC-40 | 0.660 m ³ |

| | | | |
|----|---------------|-----|-------------------|
| 名称 | CH防音可変側溝（縦断用） | | |
| 規格 | CHTP400×800 | | |
| 縮尺 | 1：10 | 作成日 | 平成29年8月30日 |
| 区分 | 標準断面図 | 図番 | CH-D-Y-170830-143 |