


CH防音可変側溝（縦断用） CHTP600×1100
参考質量 1,245kg・・・L=2000
参考質量 700kg・・・L=1000

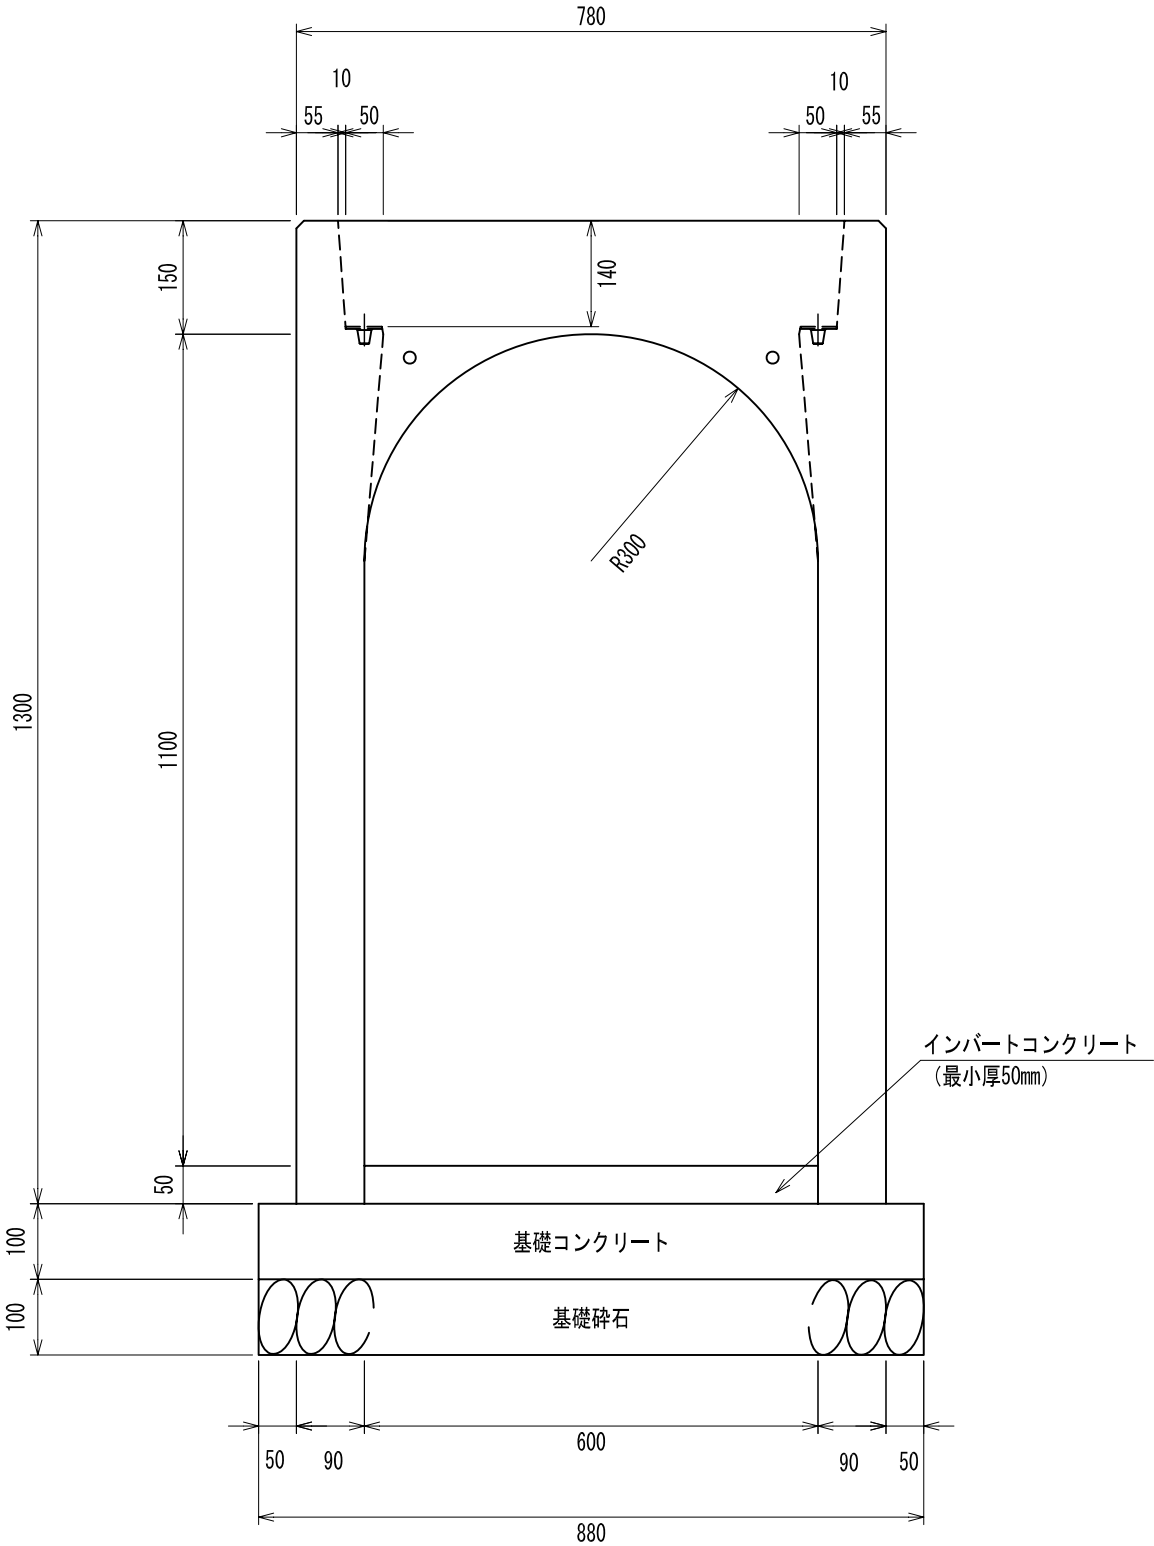

材 料 表

CH防音可変側溝（縦断用） ー トップピン			(10m当たり)
600×1100			
インパートコンクリート	$\sigma_{ck} = 18\text{N/mm}^2$		0.300 m ³
基礎コンクリート	$\sigma_{ck} = 18\text{N/mm}^2$		0.880 m ³
同上型枠			2.000 m ²
基礎砕石	RC-40		0.880 m ³

名称	CH防音可変側溝（縦断用）		
規格	CHTP600×1100		
縮尺	1：10	作成日	平成29年8月30日
区分	標準断面図	図番	CH-D-Y-170830-163