


CH防音可変側溝（縦断用） CHTP500×700

参考質量 685kg・・・L=2000

参考質量 410kg・・・L=1000

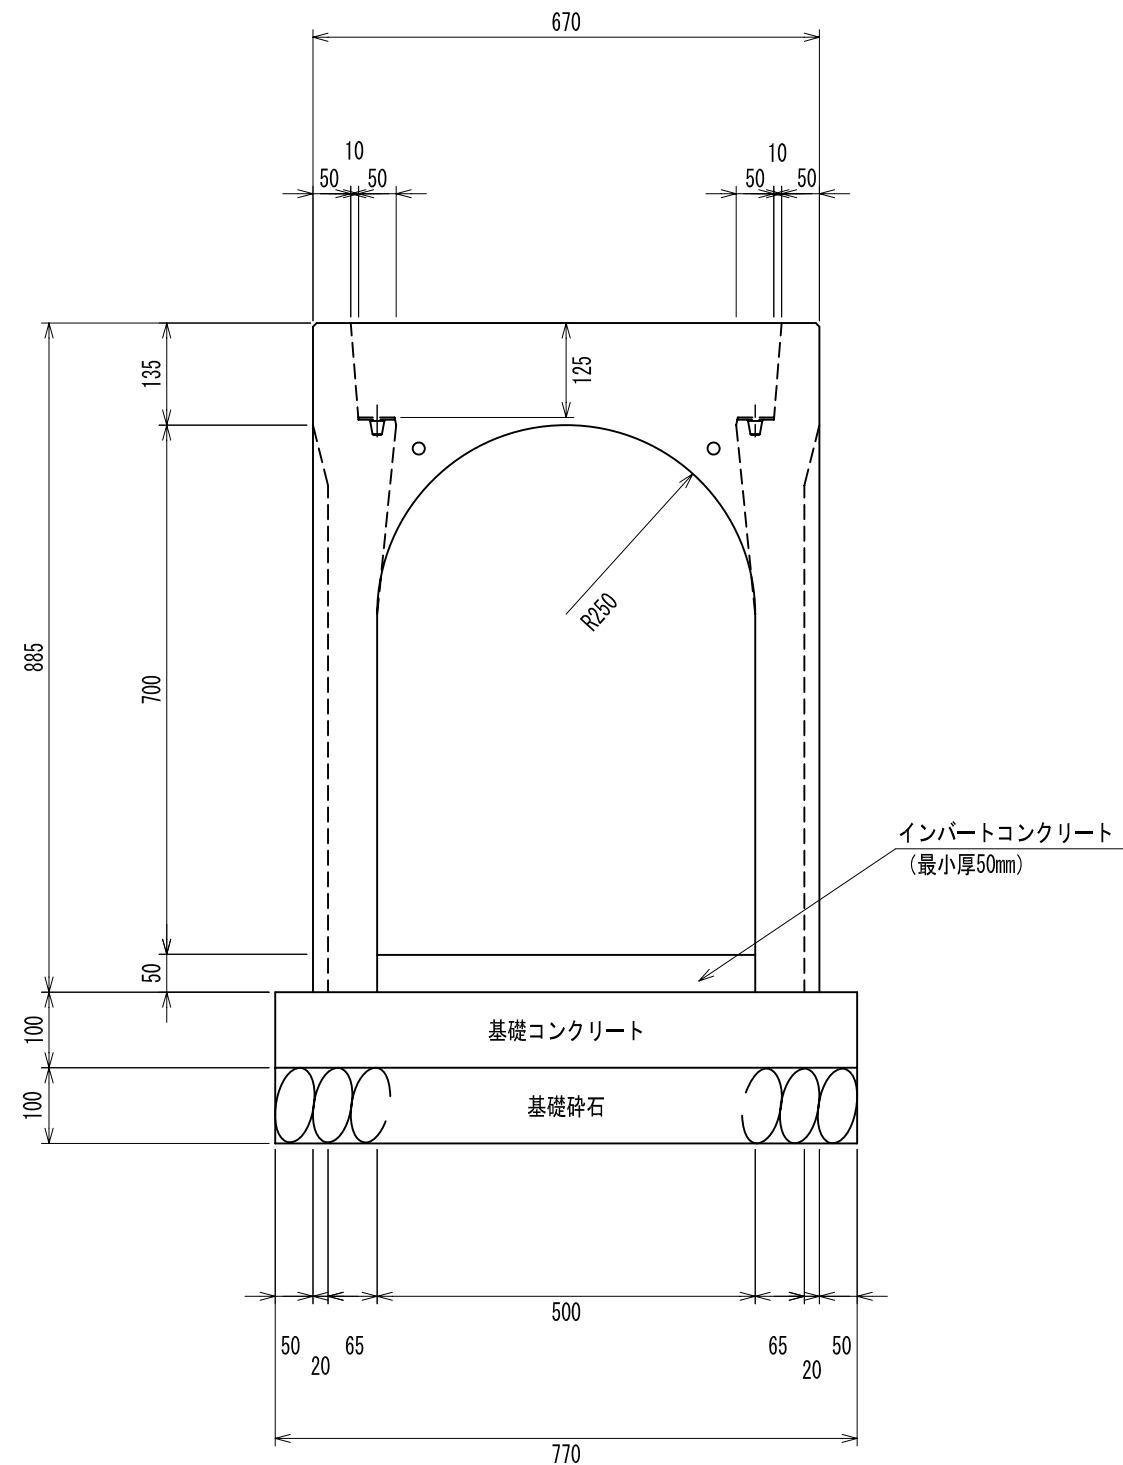

材 料 表

CH防音可変側溝（縦断用） ー トップピン (10m当たり)		
500×700		
インパートコンクリート	$\sigma_{ck} = 18\text{N/mm}^2$	0.250 m ³
基礎コンクリート	$\sigma_{ck} = 18\text{N/mm}^2$	0.770 m ³
同上型枠		2.000 m ²
基礎砕石	RC-40	0.770 m ³

名称	CH防音可変側溝（縦断用）		
規格	CHTP500×700		
縮尺	1:10	作成日	平成29年8月30日
区分	標準断面図	図番	CH-D-Y-170830-150