



# SKロードスリット 製品図 S=1:10

T-25縦断 300×300  
(排水性舗装対応 排水孔付)

参考質量  
L=2.0m : 480kg  
L=1.0m : 240kg



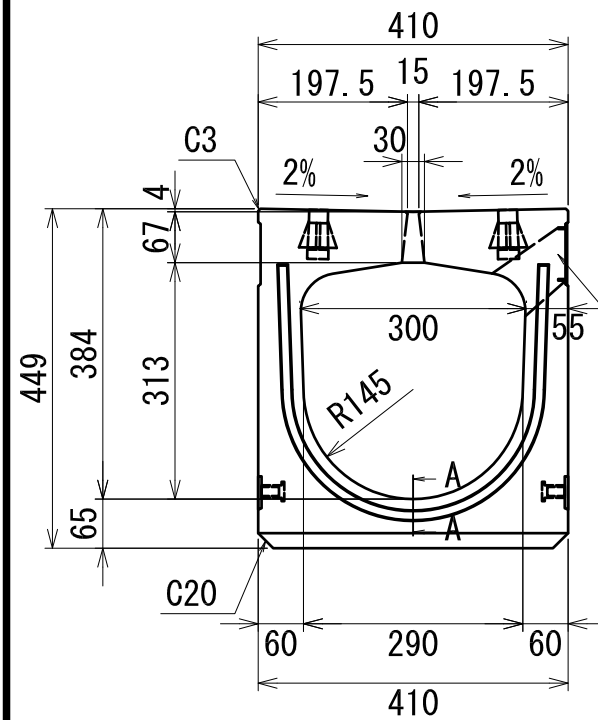


A - A 断面  
S=1:2

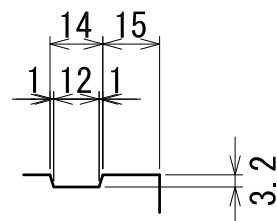


パッキン溝目地  
(片側のみ)

排水孔

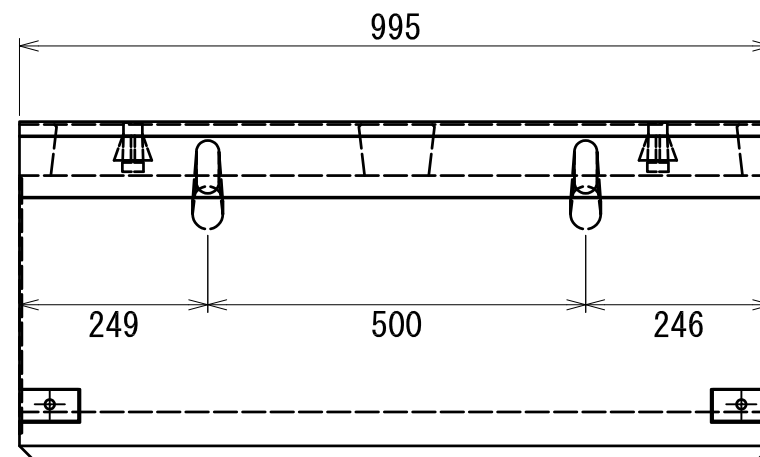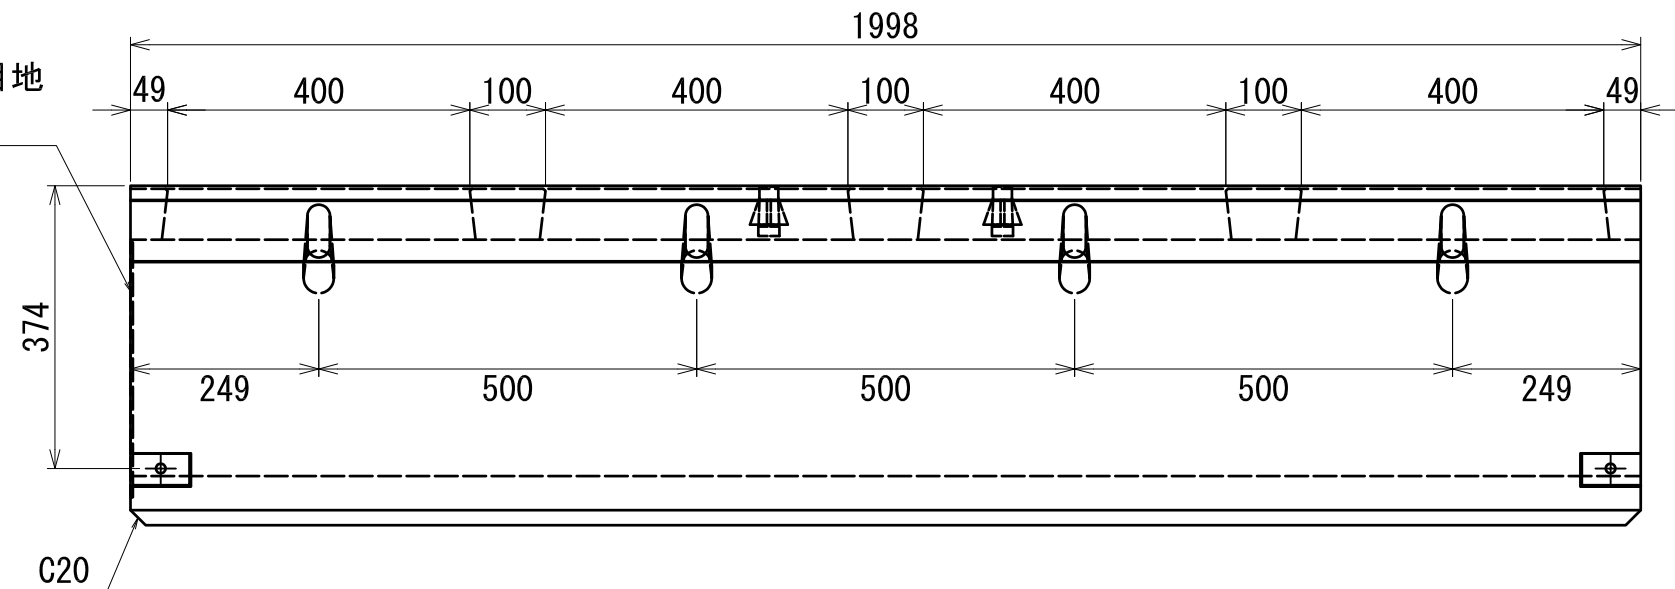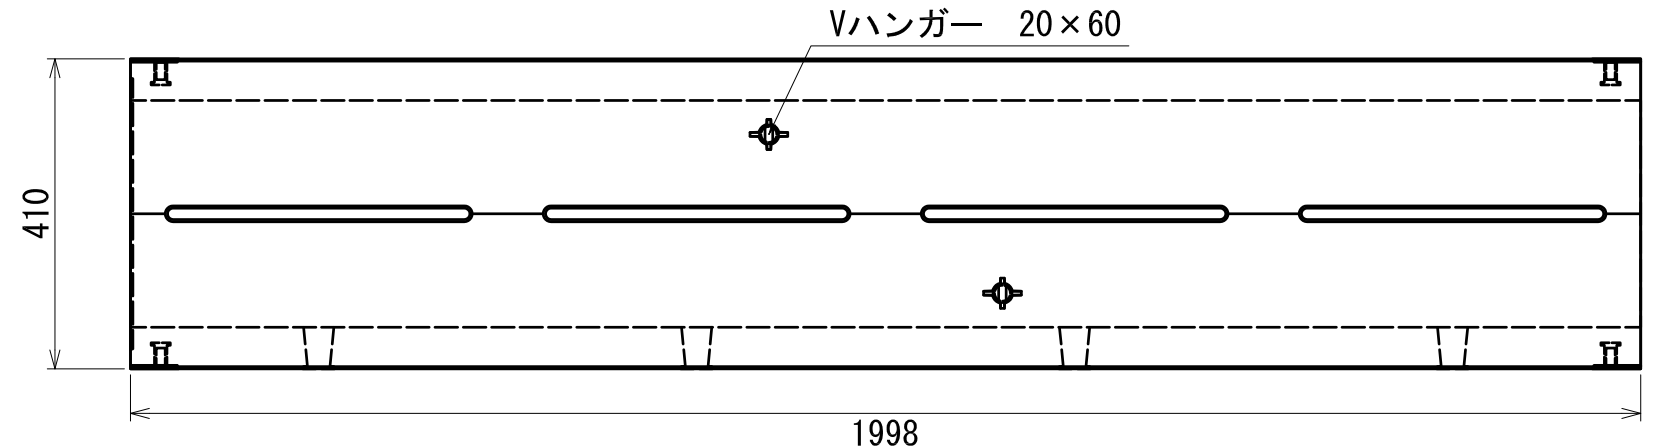

排水孔 詳細図

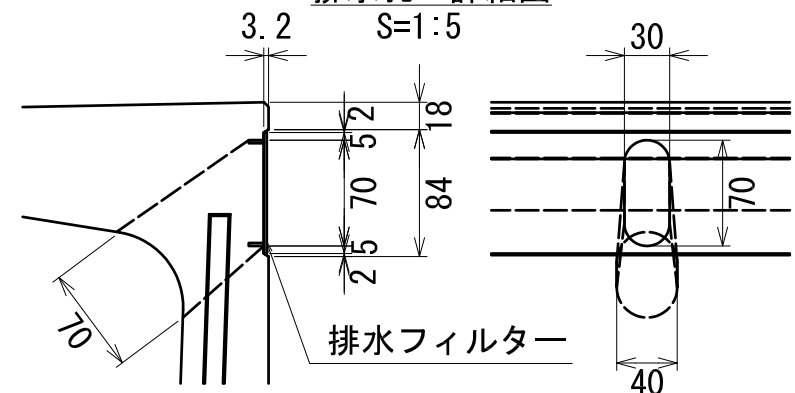

名称	SKロードスリット		
規格	T-25縦断 300×300		
縮尺	内記	作成日	令和6年6月11日
区分	製品図	図番	Z-S-J-240611-1