


セーフティブロック（歩道乗入部）  
参考質量 18kg  
山口県型境界ブロック基礎 標準断面図

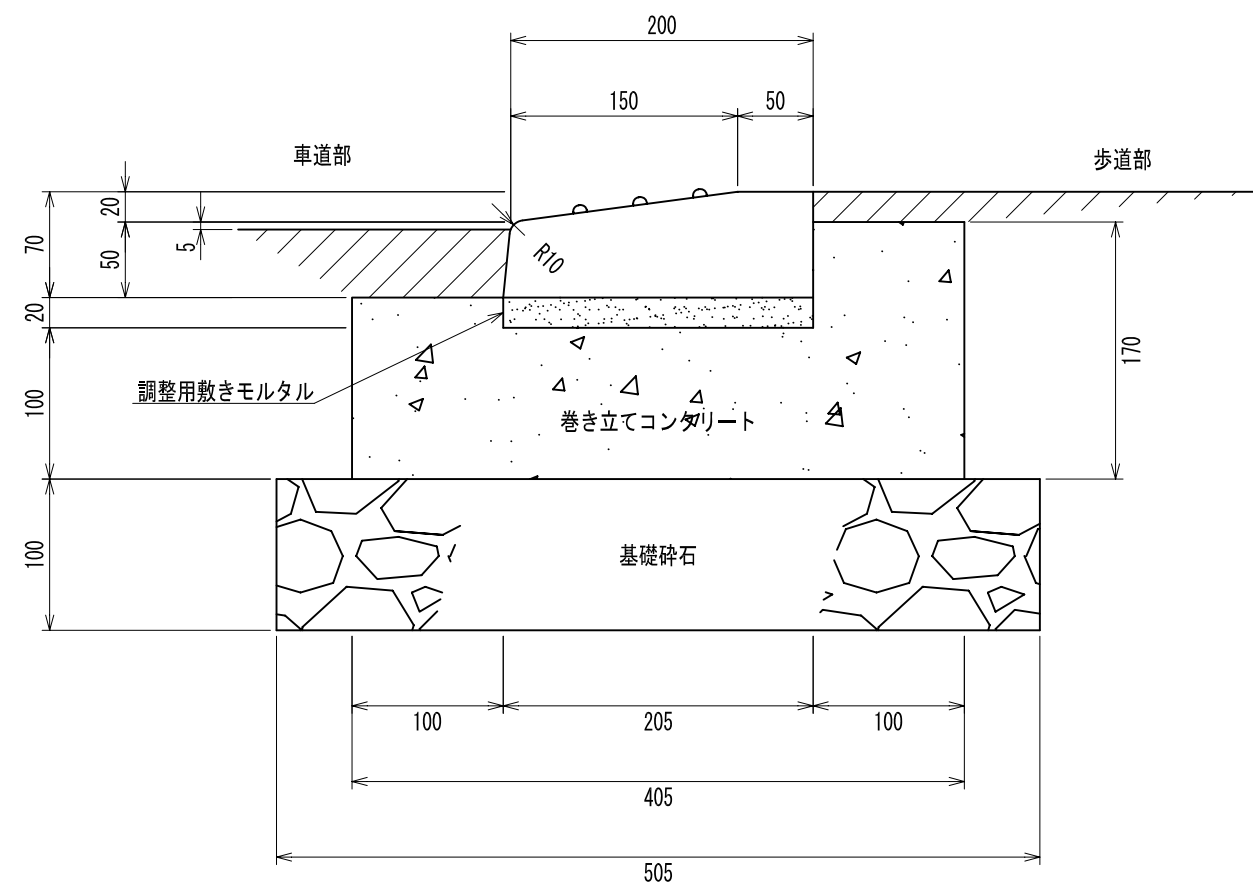

材 料 表 (100m当たり)		
名 称	単 位	数 量
調整用敷きモルタル	m <sup>3</sup>	0.41
巻き立てコンクリート	m <sup>3</sup>	4.95
型枠	m <sup>2</sup>	29.0
基礎砕石	m <sup>3</sup>	5.05

名称	セーフティブロック（歩道乗入部）		
規格	山口県型境界ブロック基礎 標準断面図		
縮尺	1：5	作成日	平成27年5月15日
区分	標準断面図	図番	Z-D-A-150515-003