


セーフティブロック（歩道乗入部）
参考質量 18kg
国土交通省新設舗装箇所基礎 標準断面図

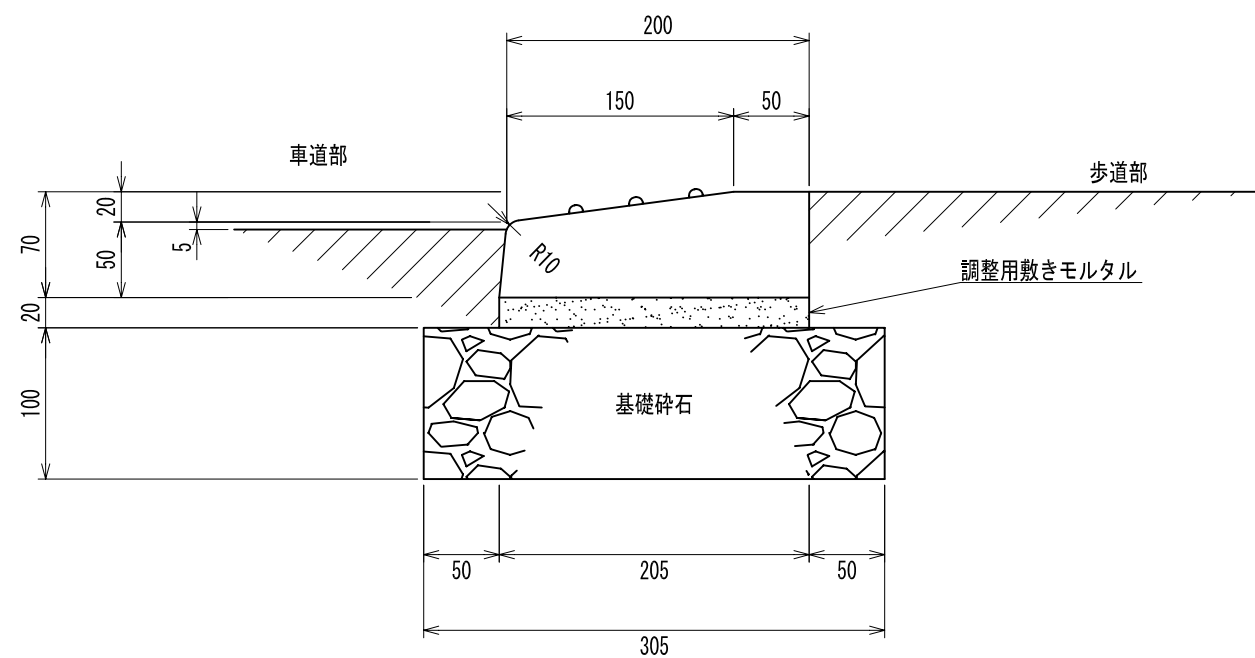

材 料 表 (100m当たり)		
名 称	単 位	数 量
調整用敷きモルタル	m ³	0.41
基礎砕石	m ³	3.05

名称	セーフティブロック（歩道乗入部）		
規格	国土交通省新設舗装箇所基礎 標準断面図		
縮尺	1：5	作成日	平成27年5月15日
区分	標準断面図	図番	Z-D-A-150515-002