


基礎付き山口県型境界ブロック 乗入タイプ 横断歩道接続部（片面）

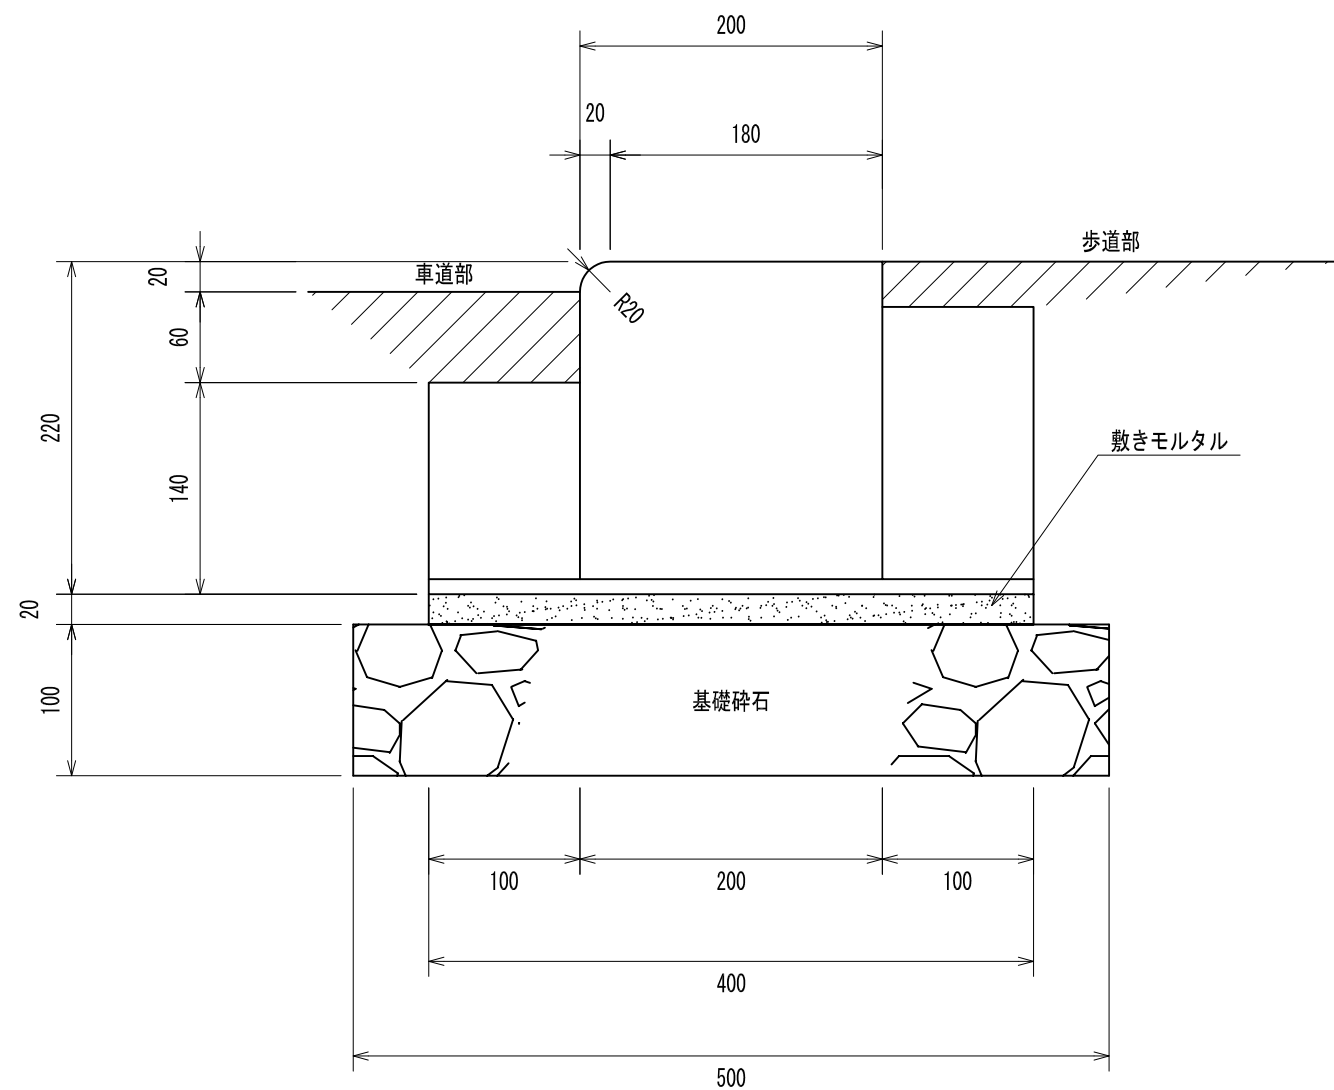

※ 歩道水平区間は、車道面との高低差を2cmとすること。

※ 雨水排水処理に配慮すること。

| 材 料 表 (100m当たり) | | |
|-----------------|----------------|------|
| 名 称 | 単 位 | 数 量 |
| 調整用敷きモルタル | m ³ | 0.80 |
| 基礎碎石 | m ³ | 5.00 |

| | | | |
|----|----------------|-----|------------------|
| 名称 | 基礎付き山口県型境界ブロック | | |
| 規格 | 車両乗入れ 横断歩道接続部 | | |
| 縮尺 | 1：5 | 作成日 | 令和 3年 6月 28日 |
| 区分 | 標準断面図 | 図番 | Z-D-T-210625-004 |