


基礎付き山口県型境界ブロック 乗入タイプ 車両乗入部セミフラットタイプ

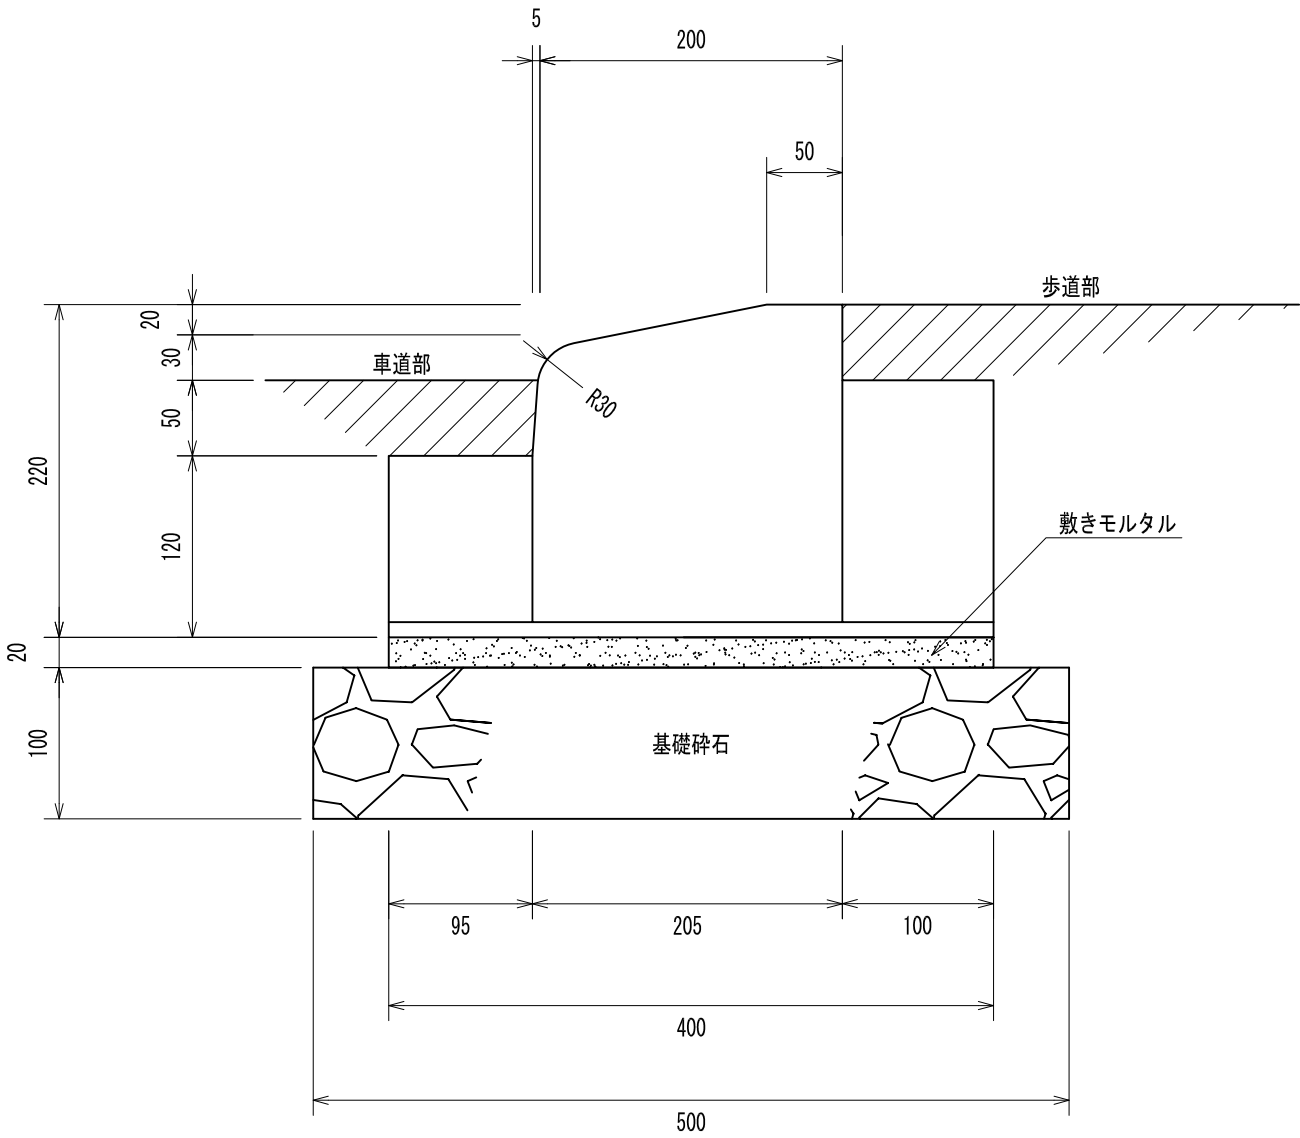

※ 歩道水平区間は、車道面との高低差を2cmとすること。

※ 雨水排水処理に配慮すること。

材 料 表 (100m当たり)		
名 称	単 位	数 量
調整用敷きモルタル	m ³	0.80
基礎砕石	m ³	5.00

名称	基礎付き山口県型境界ブロック		
規格	車両乗入れ ロングセミフラット		
縮尺	1：5	作成日	令和 3年 6月 28日
区分	標準断面図	図番	Z-D-T-210625-006