


重圧管 250
参考質量 377kg

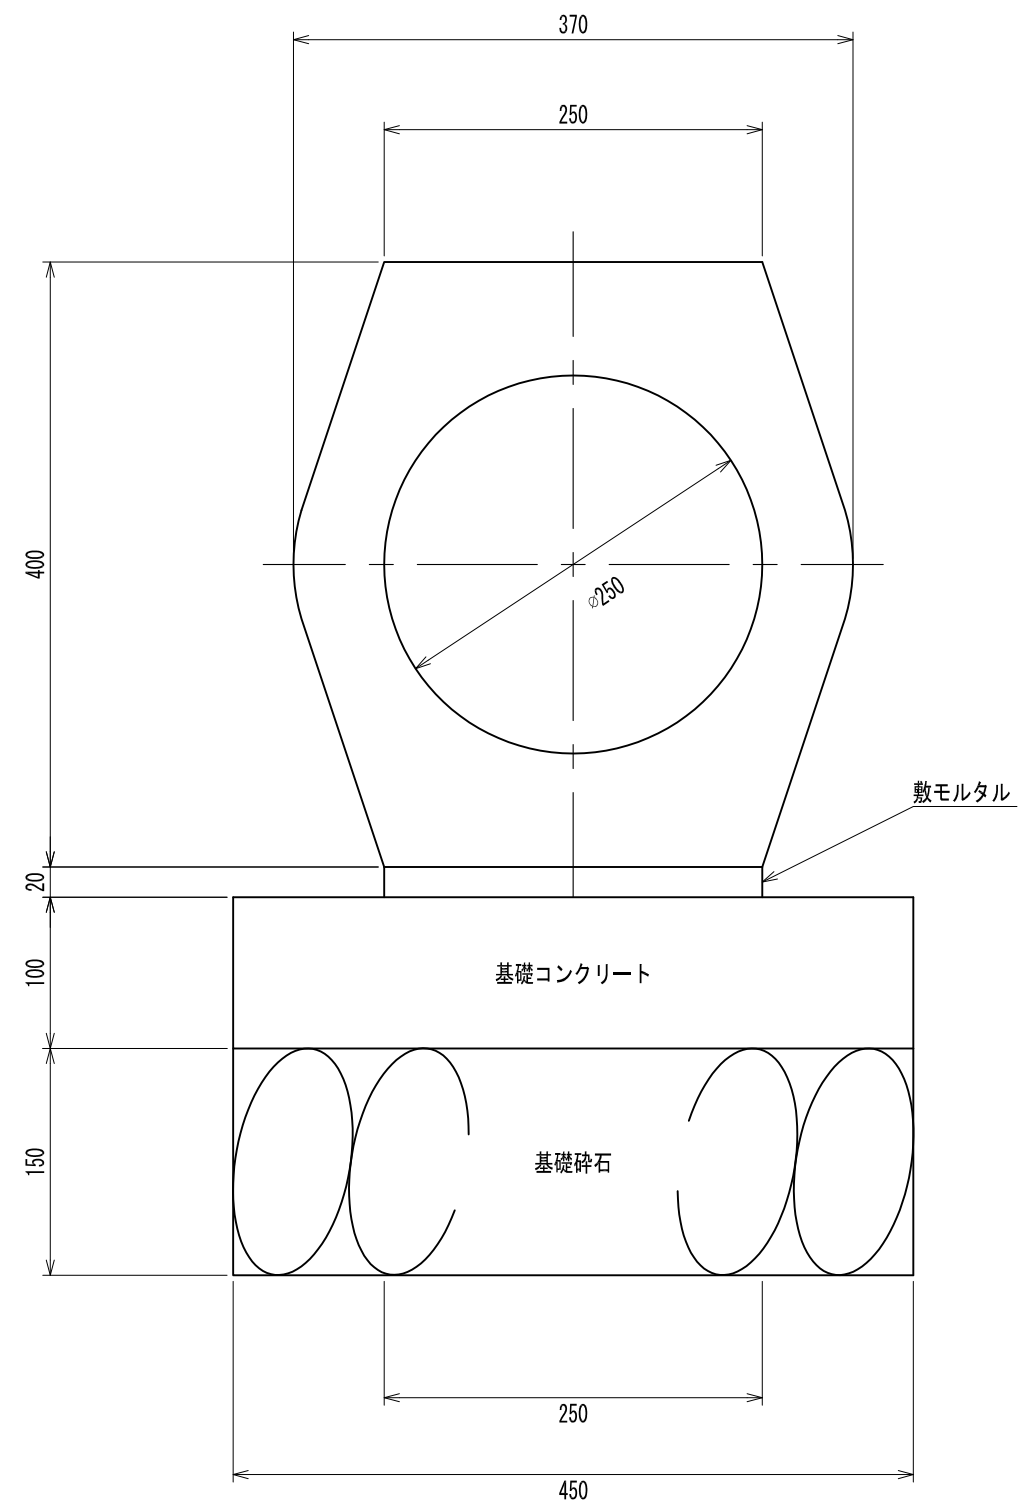

材 料 表

重圧管 (10m当たり)		
250		
敷モルタル	1 : 3	0.050 m ³
基礎コンクリート	$\sigma_{ck} = 18\text{N/mm}^2$	0.450 m ³
同上型枠		2.000 m ²
基礎砕石	RC-40	0.675 m ³

名称	重圧管		
規格	250		
縮尺	1 : 5	作成日	令和2年7月14日
区分	標準断面図	図番	Z-S-E-200714-013