


重圧管 900
参考質量 2,370kg ・ ・ ・ L=2000
参考質量 1,200kg ・ ・ ・ L=1000

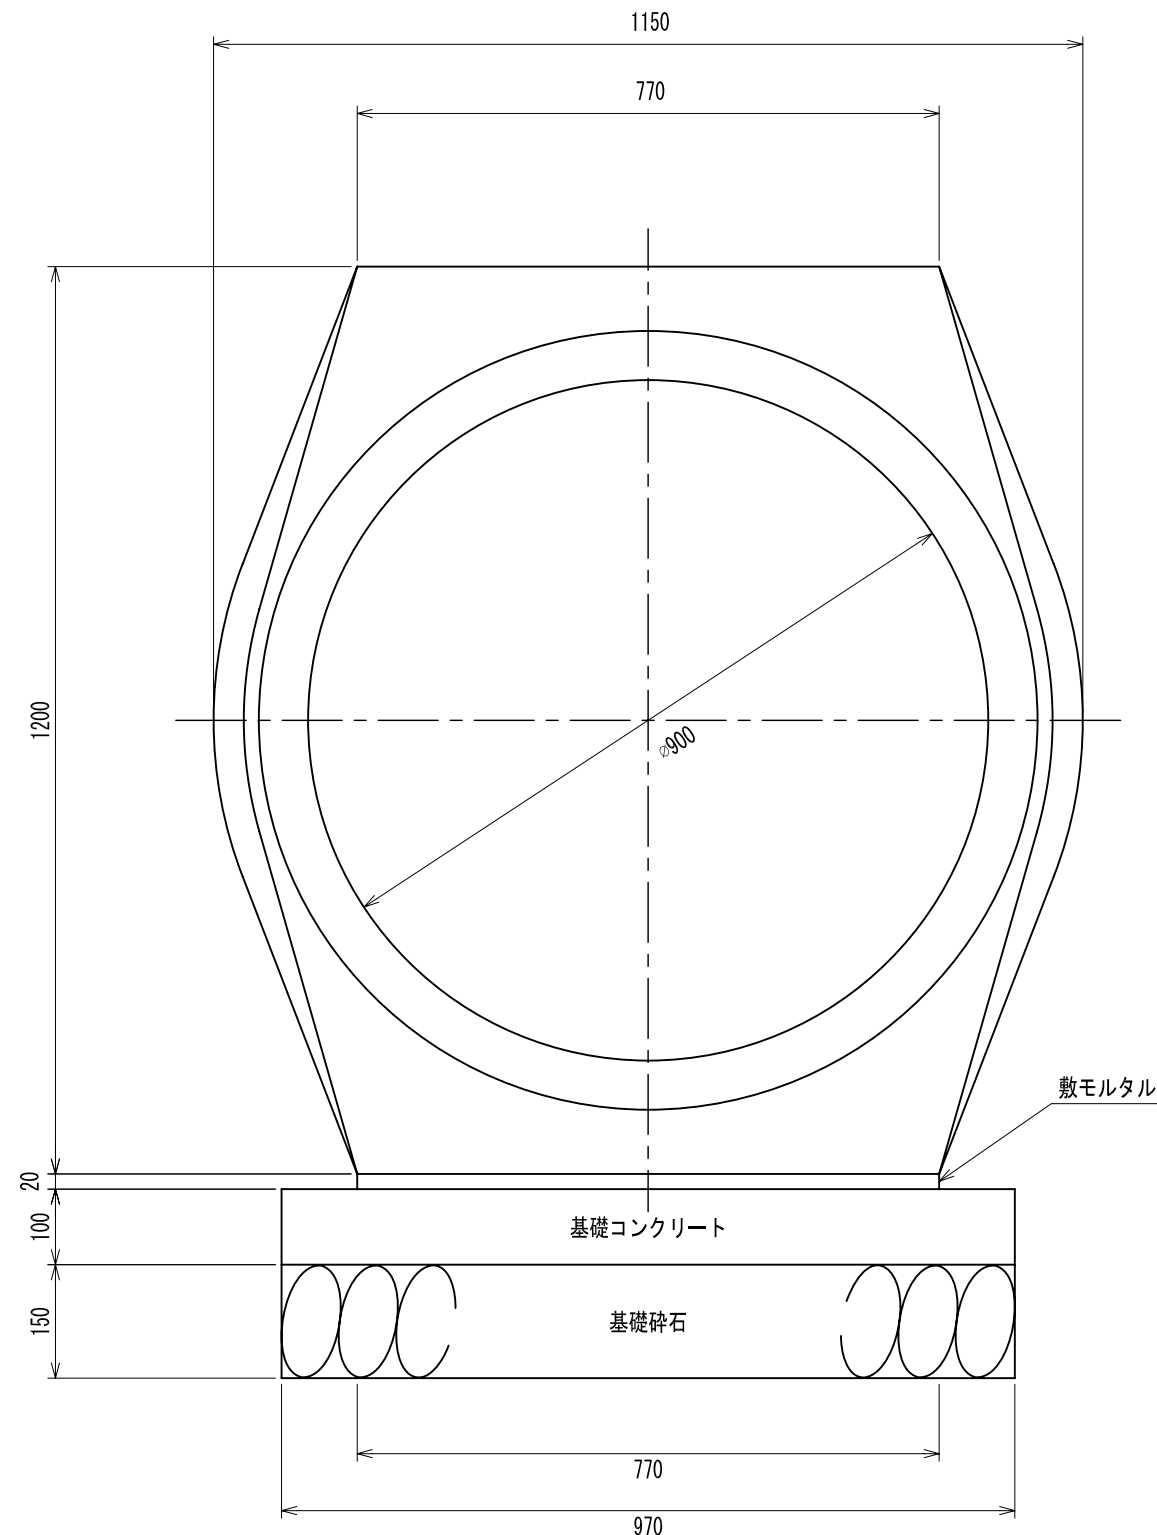

材 料 表

重圧管 (10m当たり)		
900		
敷モルタル	1 : 3	0.154 m ³
基礎コンクリート	$\sigma_{ck} = 18\text{N/mm}^2$	0.970 m ³
同上型枠		2.000 m ²
基礎砕石	RC-40	1.455 m ³

名称	重圧管		
規格	900		
縮尺	1 : 10	作成日	平成29年7月15日
区分	標準断面図	図番	Z-D-A-170715-009