


CH可変側溝（縦断用）ふた 900（歩道用）  
参考質量 194kg

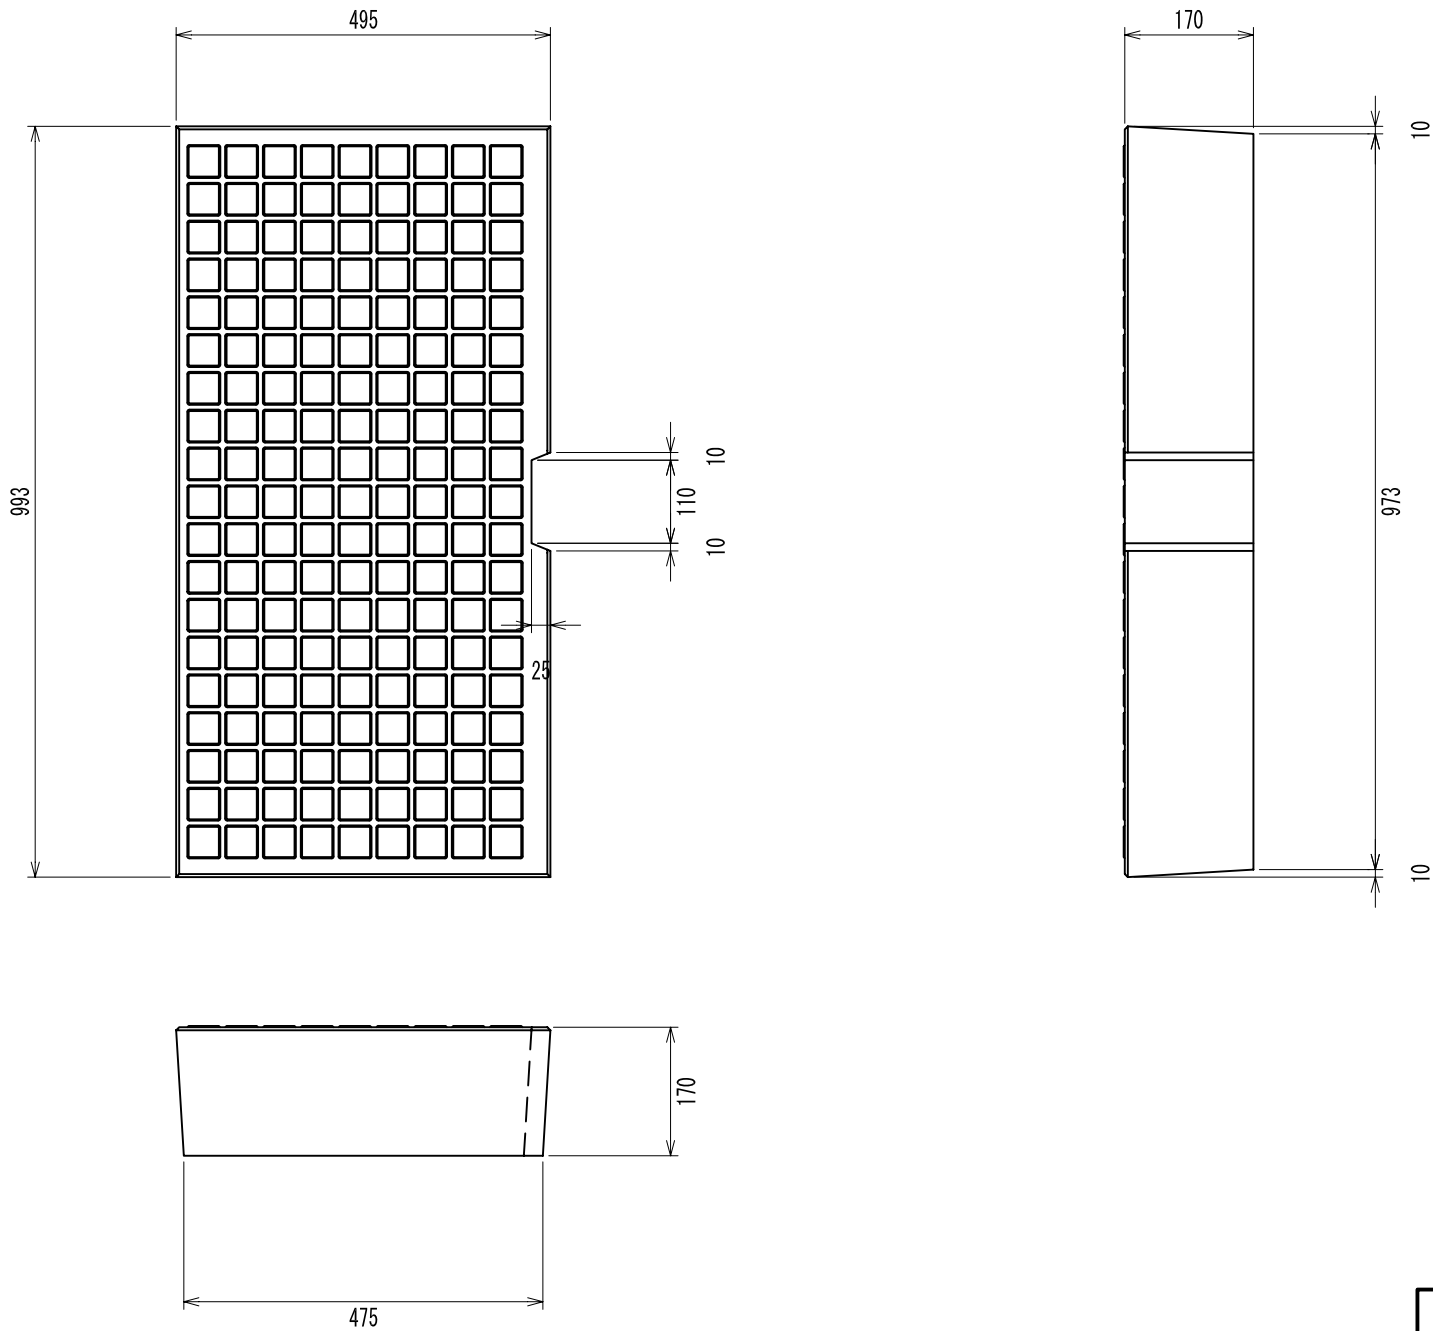

名称	CH可変側溝（縦断用）ふた		
規格	900（歩道用）		
縮尺	1：10	作成日	平成27年5月16日
区分	製品図	図番	CH-S-A-150516-012