


上ぶた式U形側溝 600（ふた付）

参考質量 210kg

参考質量 77kg・・・ふた1種

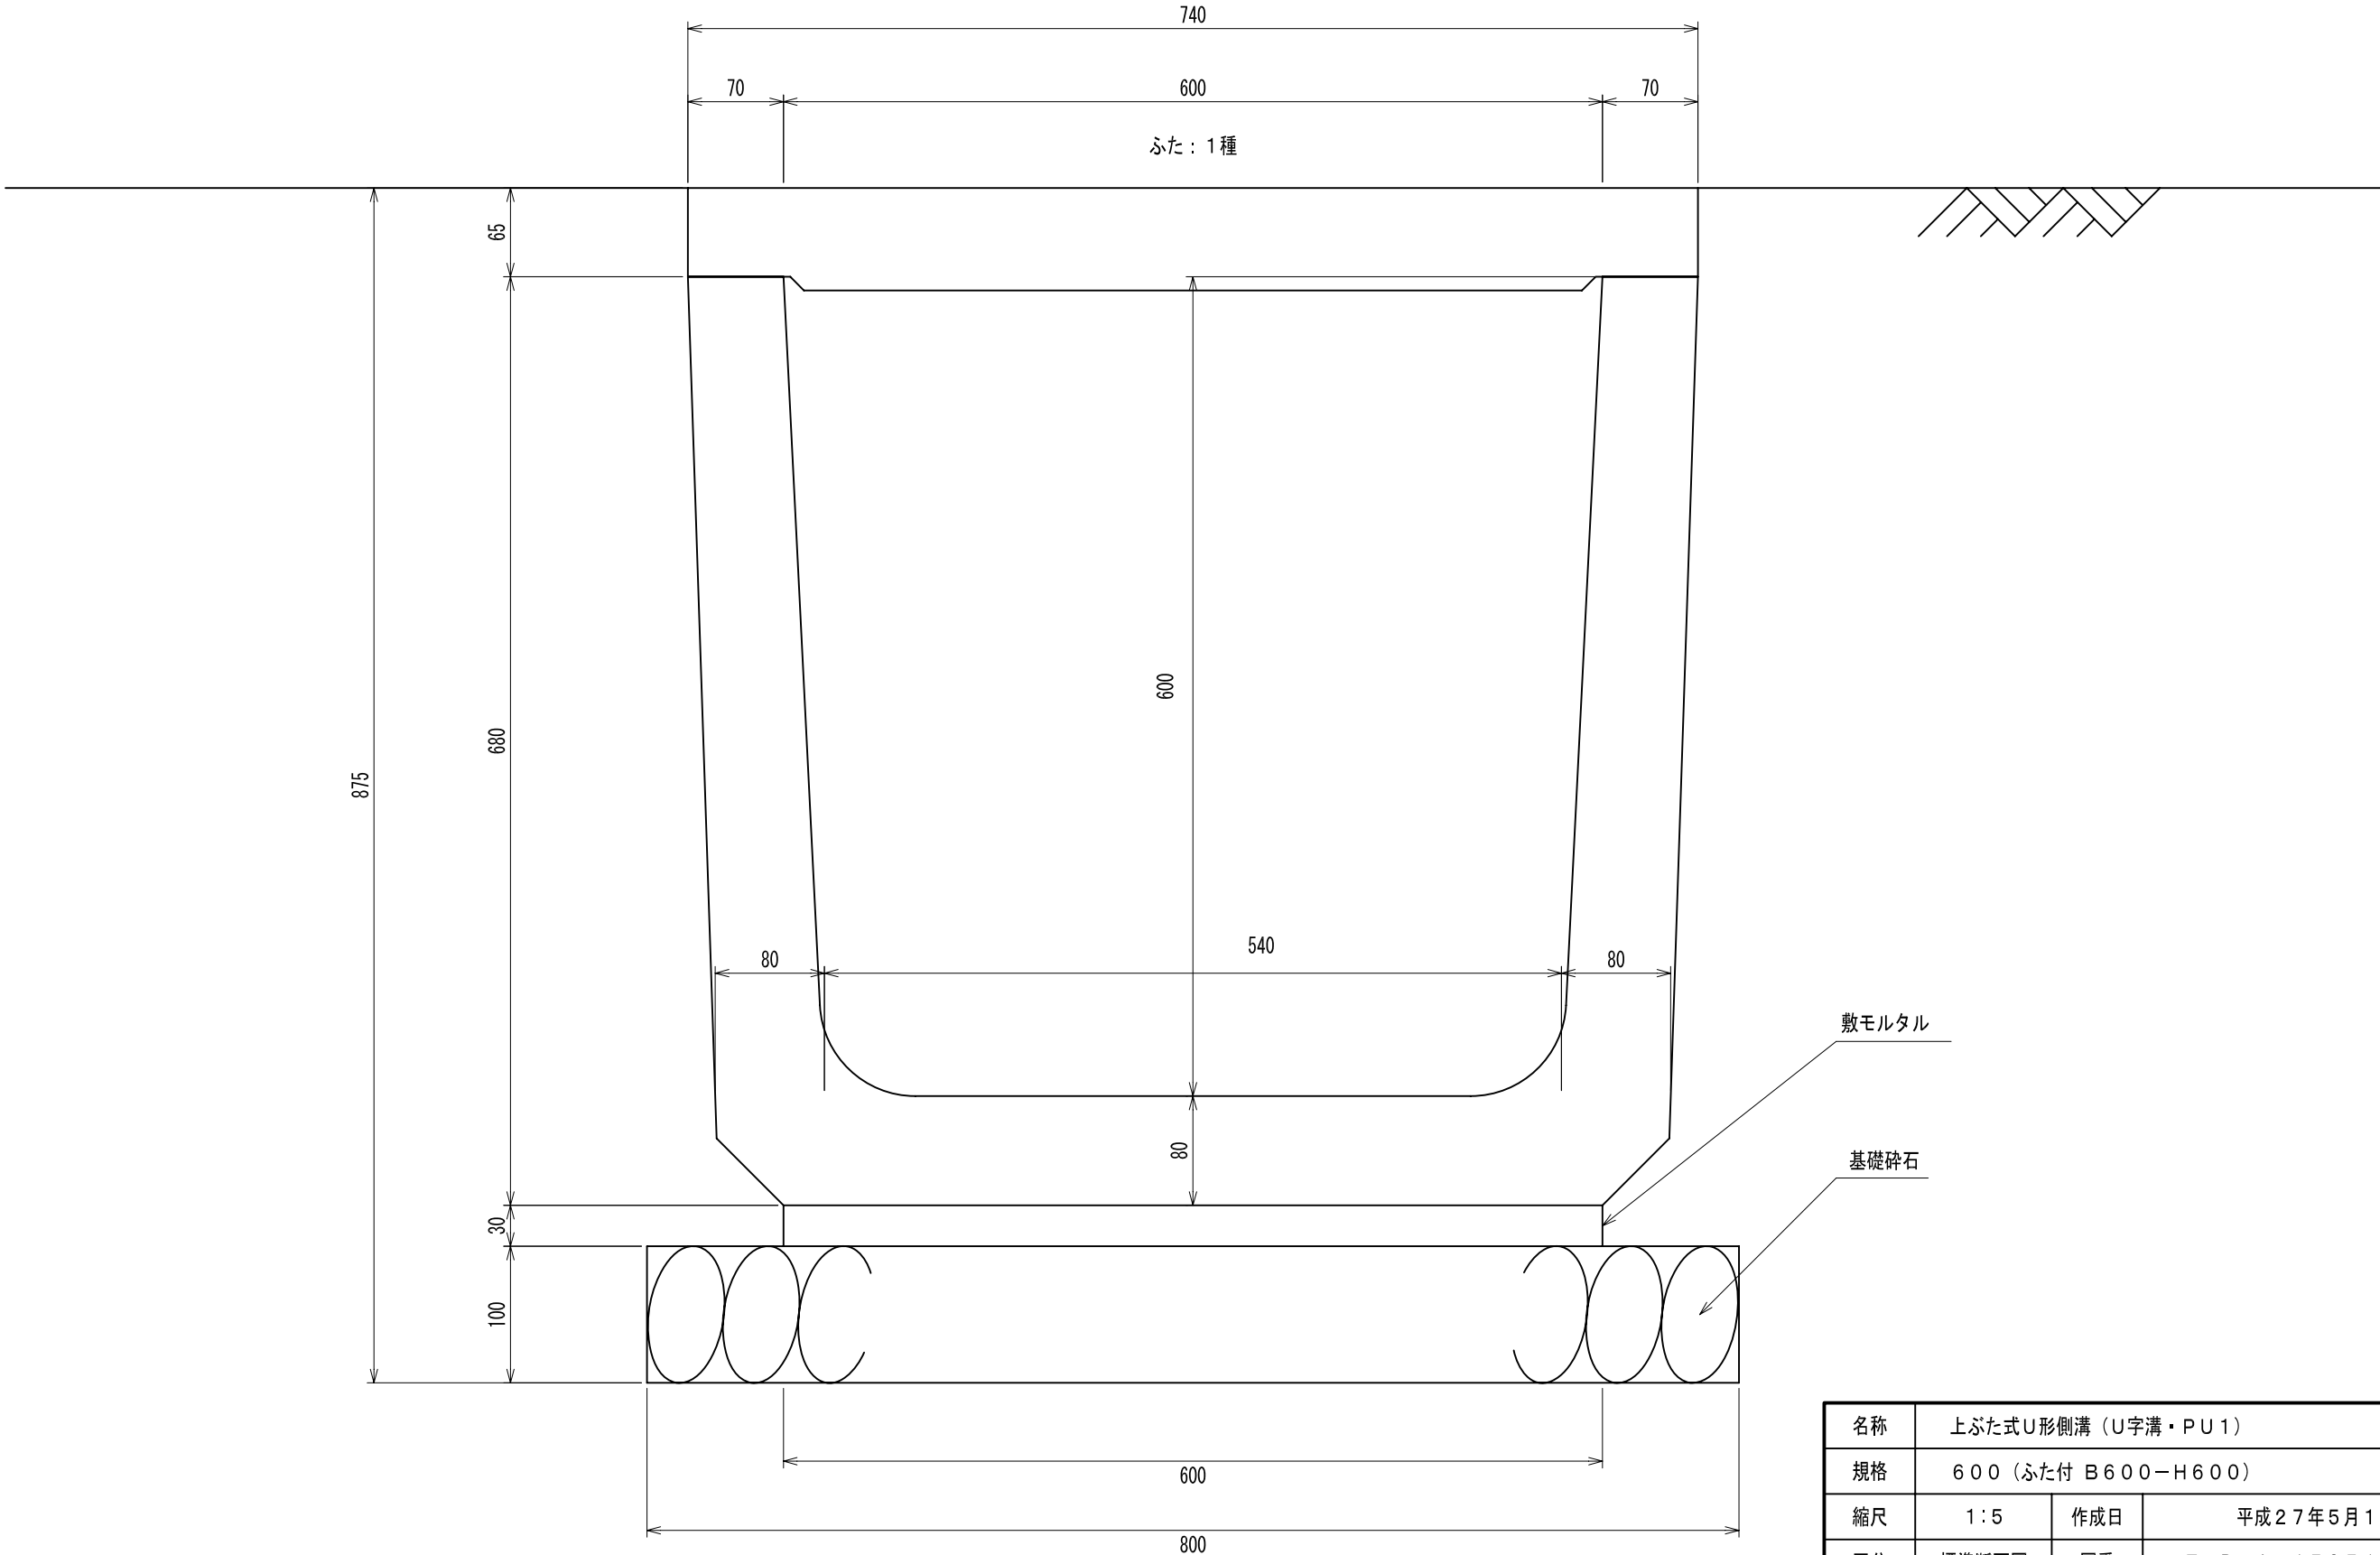

敷モルタル

基礎砕石

名称	上ぶた式U形側溝（U字溝・PU1）		
規格	600（ふた付 B600-H600）		
縮尺	1：5	作成日	平成27年5月15日
区分	標準断面図	図番	Z-D-A-150515-030