SKロードスリット　製品図　S=1:10

T-25縦断　　400×400

（排水性舗装対応　排水孔付）

参考質量

L=2.0m：760kg

L=1.0m：380kg

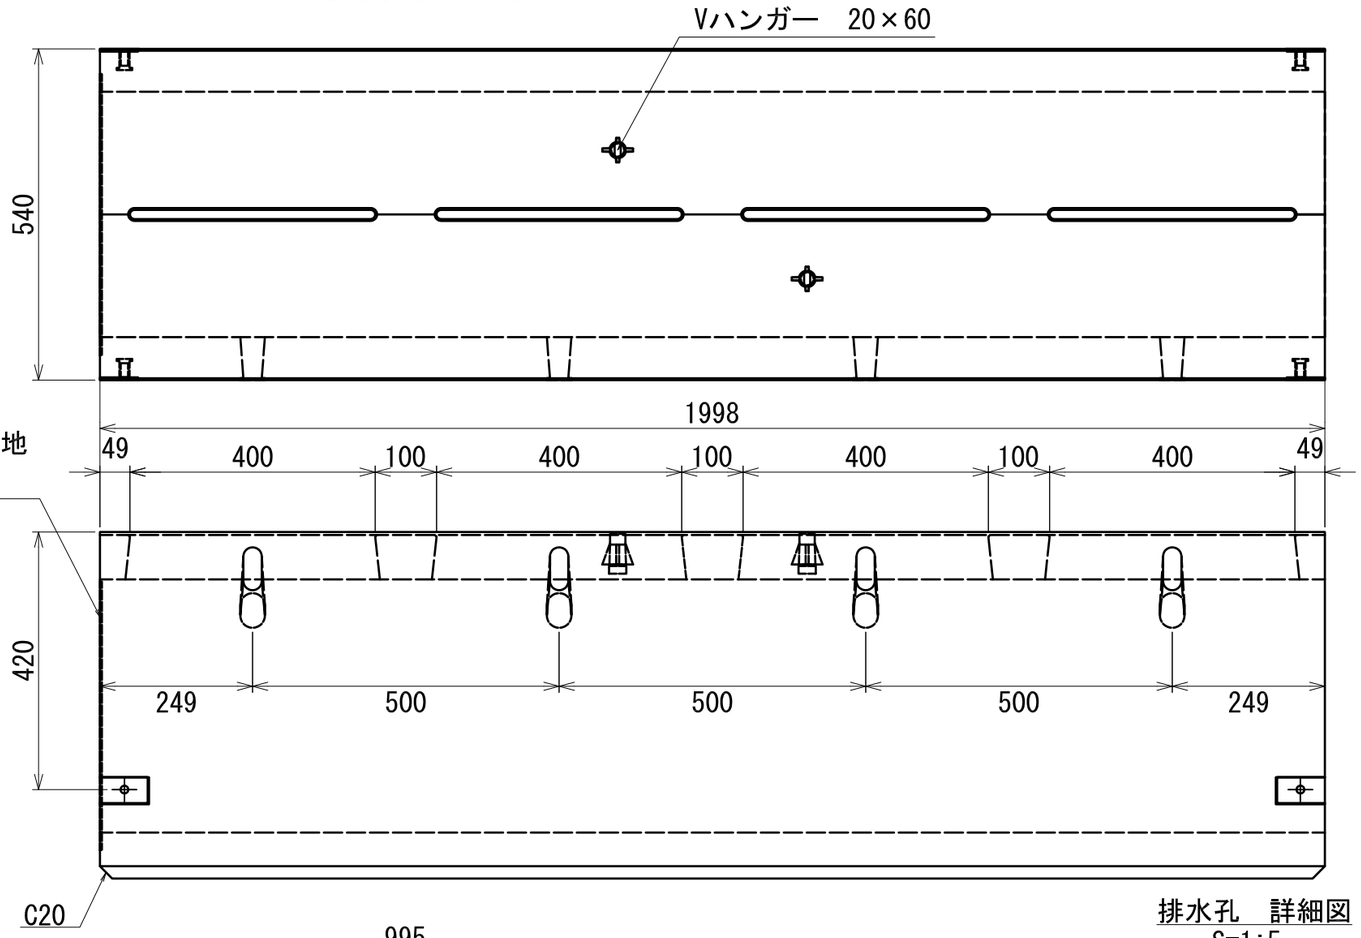

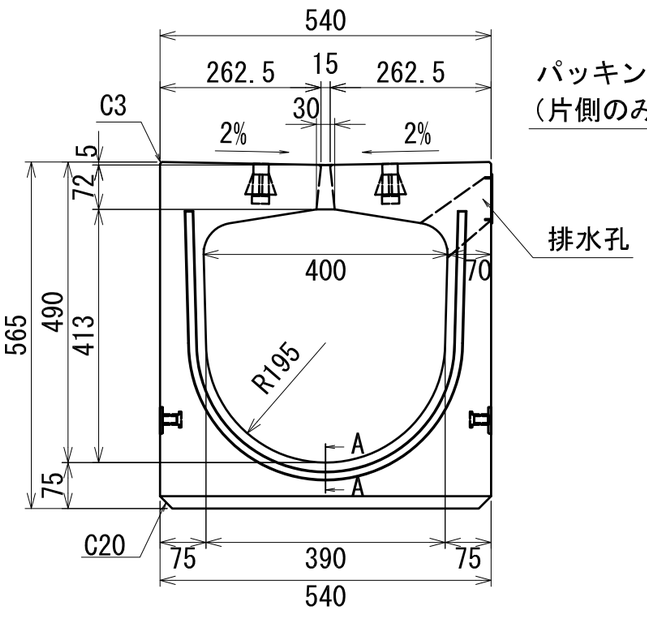

A － A 断面

S=1:5

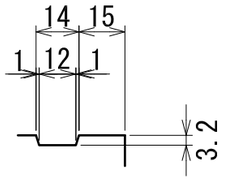

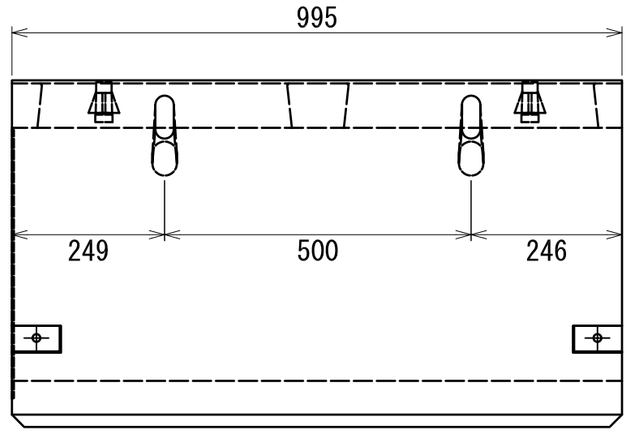

排水孔　詳細図

S=1:5

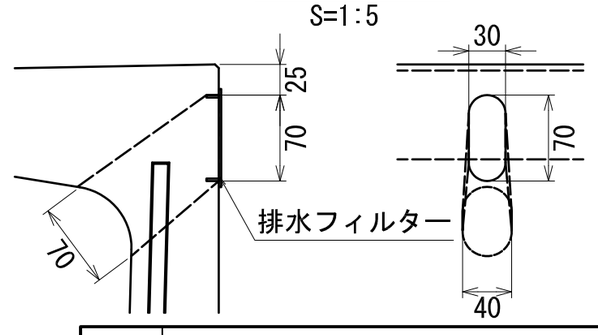

名称	SKロードスリット		
規格	T-25縦断　400×400		
縮尺	内記	作成日	令和6年6月11日
区分	製品図	図番	Z-S-J-240611-2

用紙サイズ：A3(1:10)

カワノ工業株式会社