


セーフティブロック（歩道乗入部）
参考質量 18kg
国土交通省既設舗装箇所基礎 標準断面図

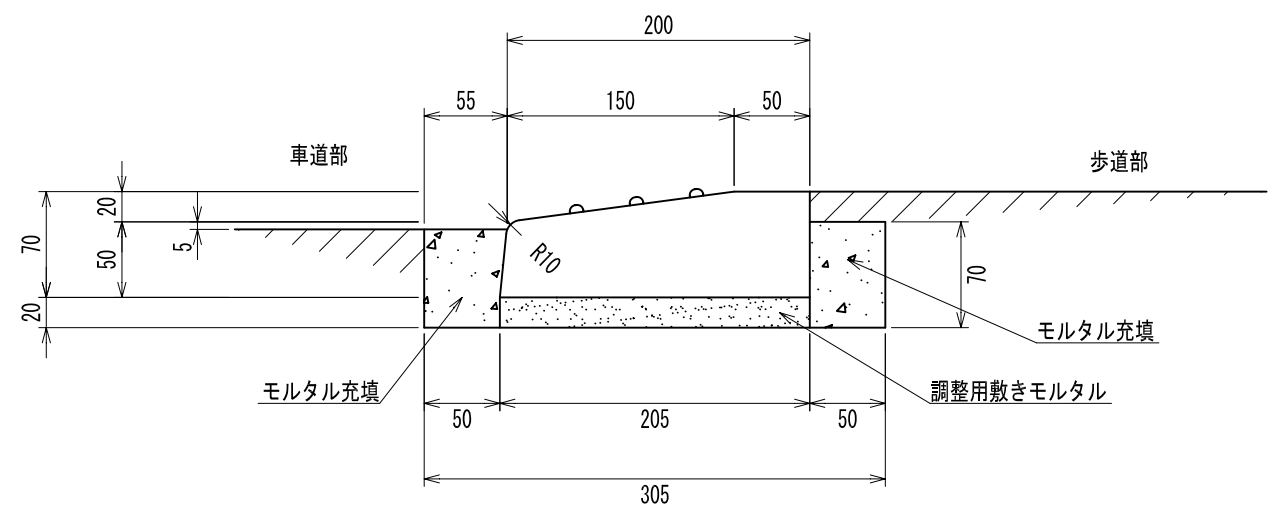

| 材 料 表 (100m当たり) | | |
|-----------------|----------------|------|
| 名 称 | 単 位 | 数 量 |
| 調整用敷きモルタル | m ³ | 0.41 |
| モルタル充填（１：３） | m ³ | 0.69 |

| | | | |
|----|---------------------|-----|------------------|
| 名称 | セーフティブロック（歩道乗入部） | | |
| 規格 | 国土交通省既設舗装箇所基礎 標準断面図 | | |
| 縮尺 | １：５ | 作成日 | 平成２７年５月１５日 |
| 区分 | 標準断面図 | 図番 | Z-D-A-150515-001 |