
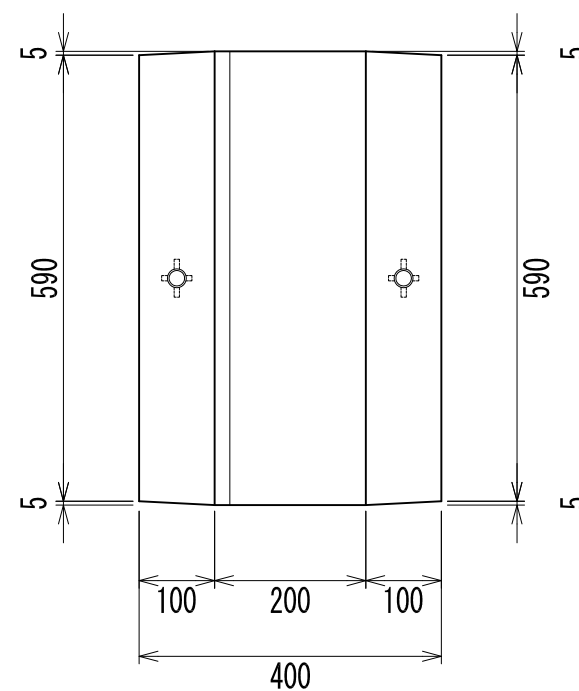
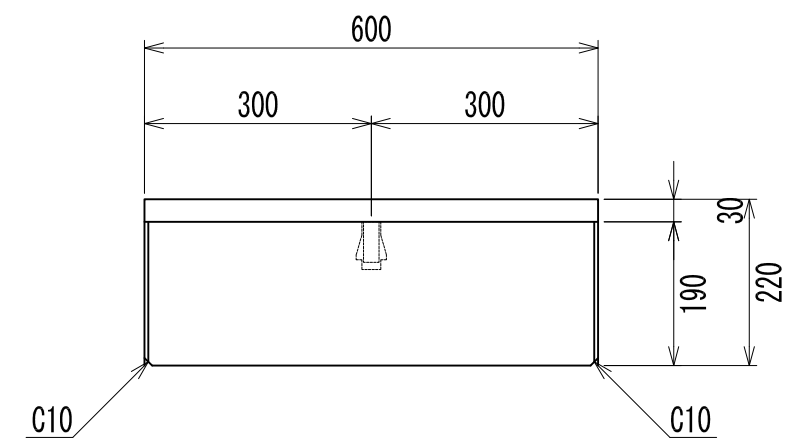
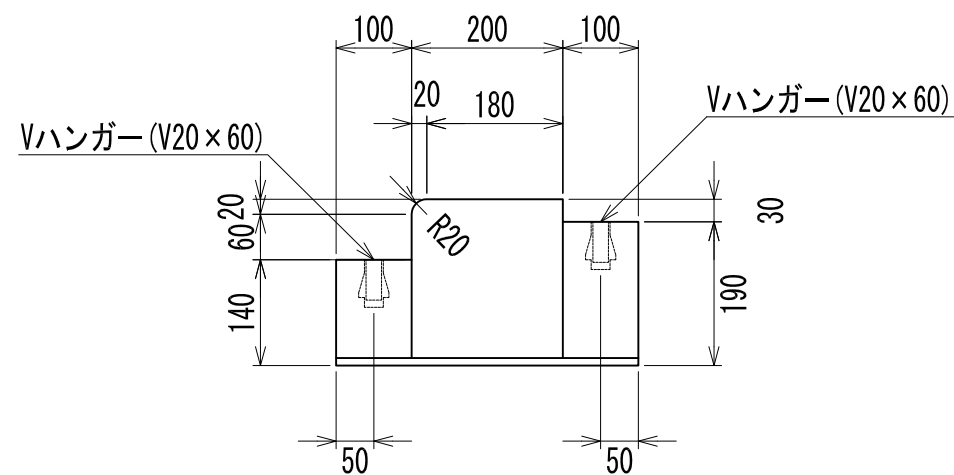


基礎付き山口県型境界ブロック
車両乗入れ 横断歩道接続部 参考質量106kg

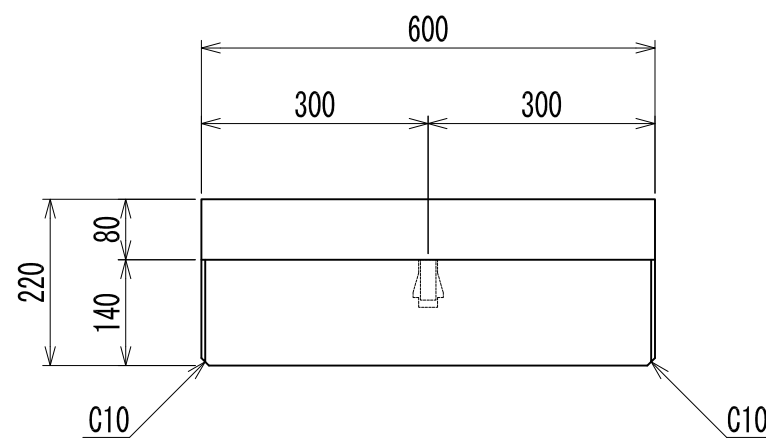

名称	基礎付き山口県型境界ブロック		
規格	車両乗入れ 横断歩道接続部		
縮尺	1:10	作成日	平成28年5月13日
区分	製品図	図番	Z-Z-A-160513-5