


溜桝（宅地用 Bタイプ 三和式）350  
本体：参考質量 70kg/基 ふた：参考質量 18kg/枚 一組：参考質量 88kg

コンクリートふた参考寸法

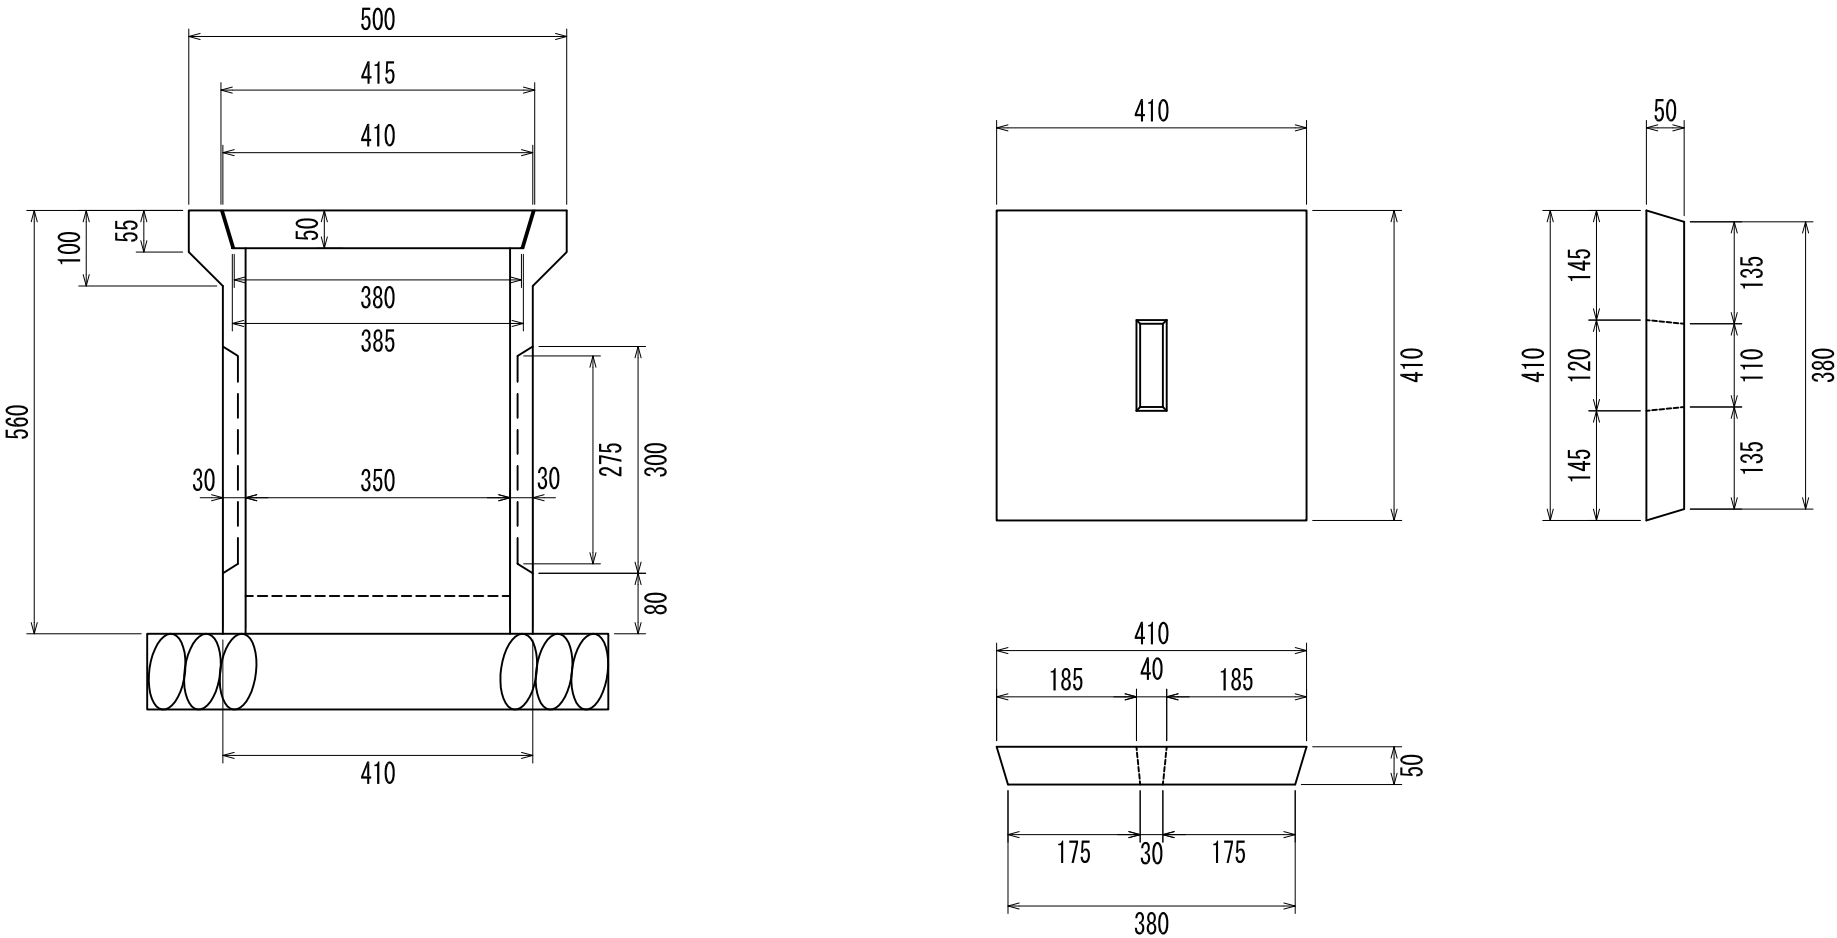

名称	溜桝（宅地用）		
規格	Bタイプ（三和式）350		
縮尺	1：10	作成日	令和5年6月23日
区分	標準断面図	図番	Z-D-E-230623-4