
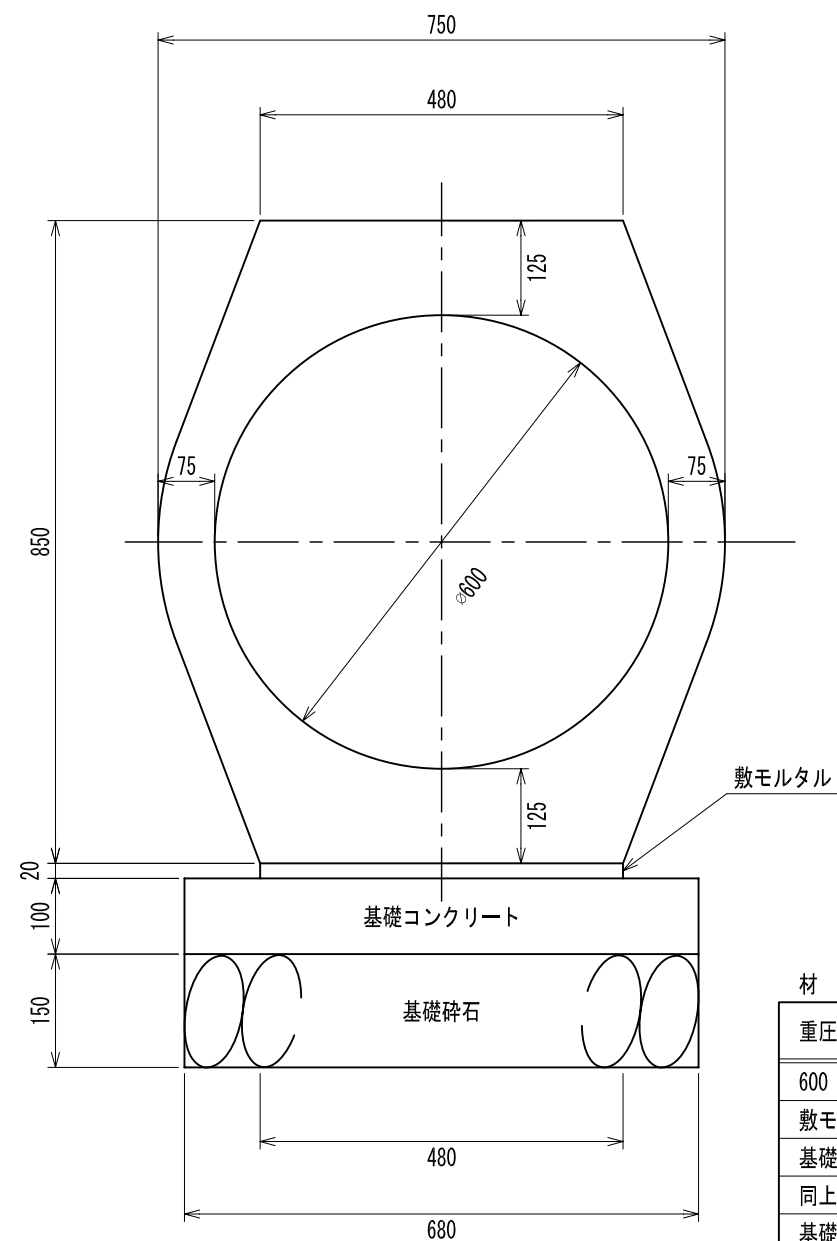


重圧管 600  
参考質量 1,270kg・・・L=2000  
参考質量 630kg・・・L=1000

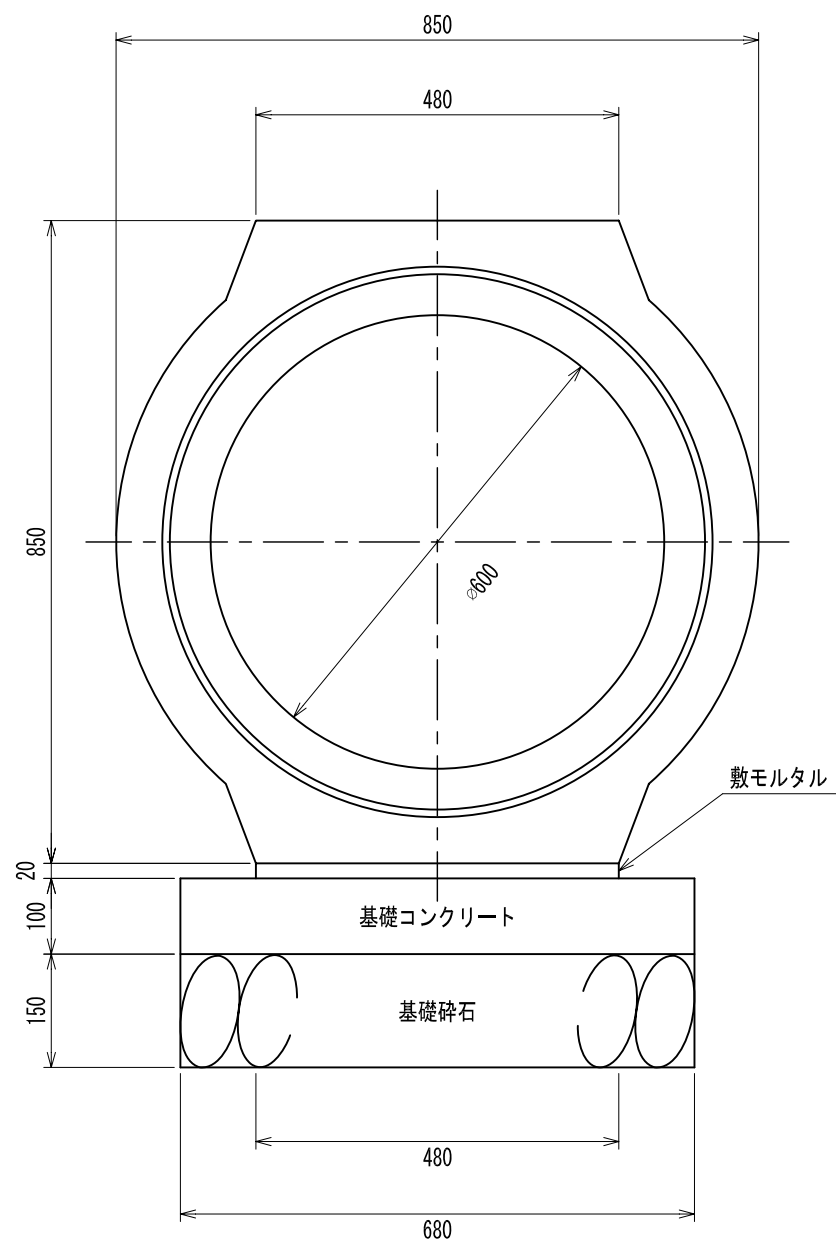

材 料 表

重圧管 (10m当たり)		
600		
敷モルタル	1 : 3	0.096 m <sup>3</sup>
基礎コンクリート	$\sigma_{ck} = 18\text{N/mm}^2$	0.680 m <sup>3</sup>
同上型枠		2.000 m <sup>2</sup>
基礎碎石	RC-40	1.020 m <sup>3</sup>

名称	重圧管		
規格	600		
縮尺	1 : 10	作成日	平成29年7月15日
区分	標準断面図	図番	Z-D-A-170715-006