
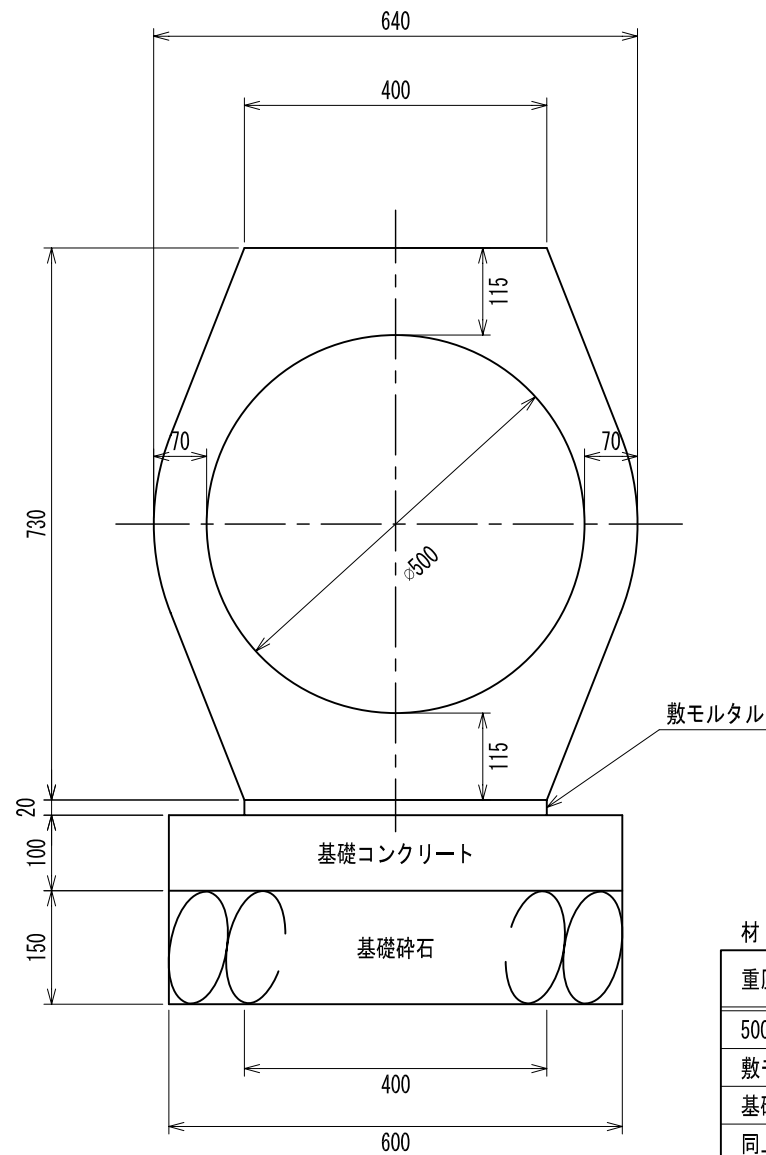


重圧管 500  
参考質量 970kg・・・L=2000  
参考質量 485kg・・・L=1000

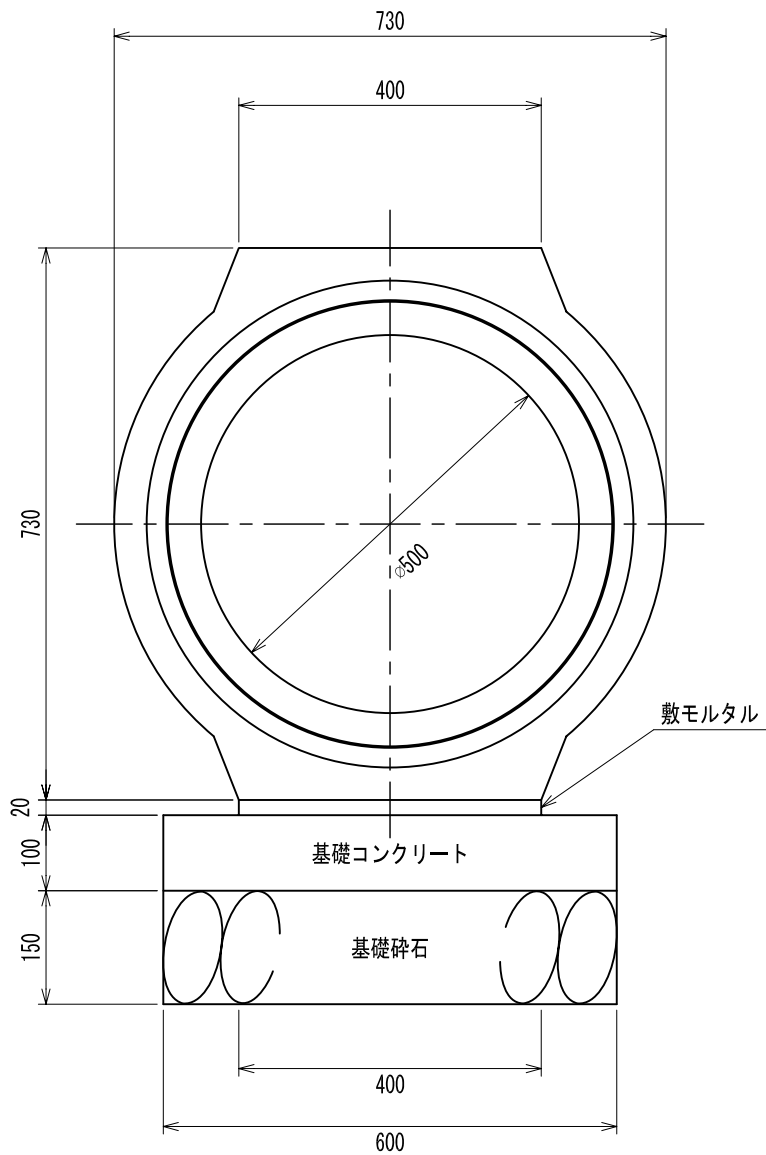

材 料 表

重圧管 (10m当たり)		
500		
敷モルタル	1 : 3	0.080 m <sup>3</sup>
基礎コンクリート	$\sigma_{ck} = 18\text{N/mm}^2$	0.600 m <sup>3</sup>
同上型枠		2.000 m <sup>2</sup>
基礎碎石	RC-40	0.900 m <sup>3</sup>

名称	重圧管		
規格	500		
縮尺	1 : 10	作成日	平成29年7月15日
区分	標準断面図	図番	Z-D-A-170715-005