



重圧管 規格図 200・250

側面図

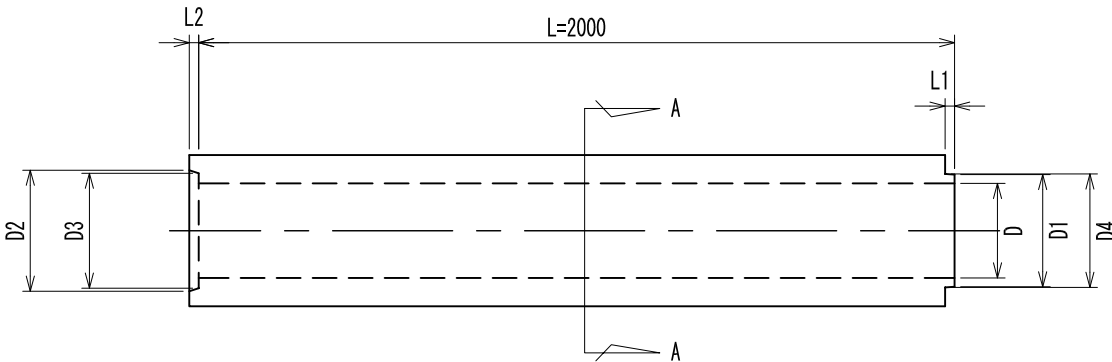


A-A断面

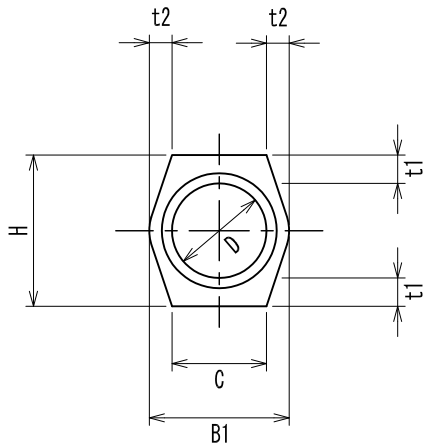

寸法表

呼び径	寸 法 (mm)												参考質量 (kg)
	H	D	B1	C	t1	t2	L1	L2	D1	D2	D3	D4	L=2,000
200	340	200	310	200	70	55	25	25	247	270	254	250	286
250	400	250	370	250	75	60	25	25	297	320	304	300	377


参考基礎断面

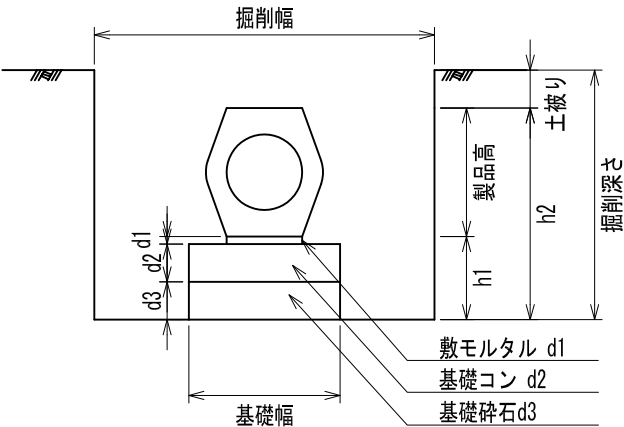

標準敷設寸法表

呼び名	寸 法 (mm)						
	掘削幅	基礎幅	敷モルタル	基礎コン	基礎砕石	h1	h2
200	900	400	20	100	100	220	560
250	950	450	20	100	150	270	670

接合部詳細

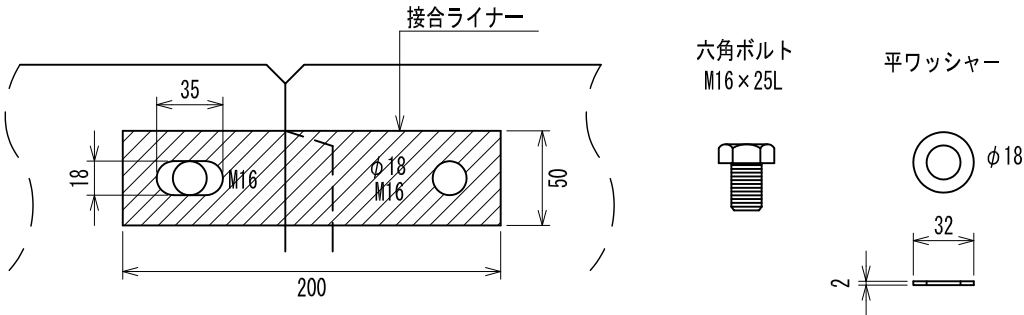

名称	重圧管		
規格	200・250		
縮尺	1：20	作成日	令和2年7月15日
区分	規格図	図番	Z-Z-E-200715-001