
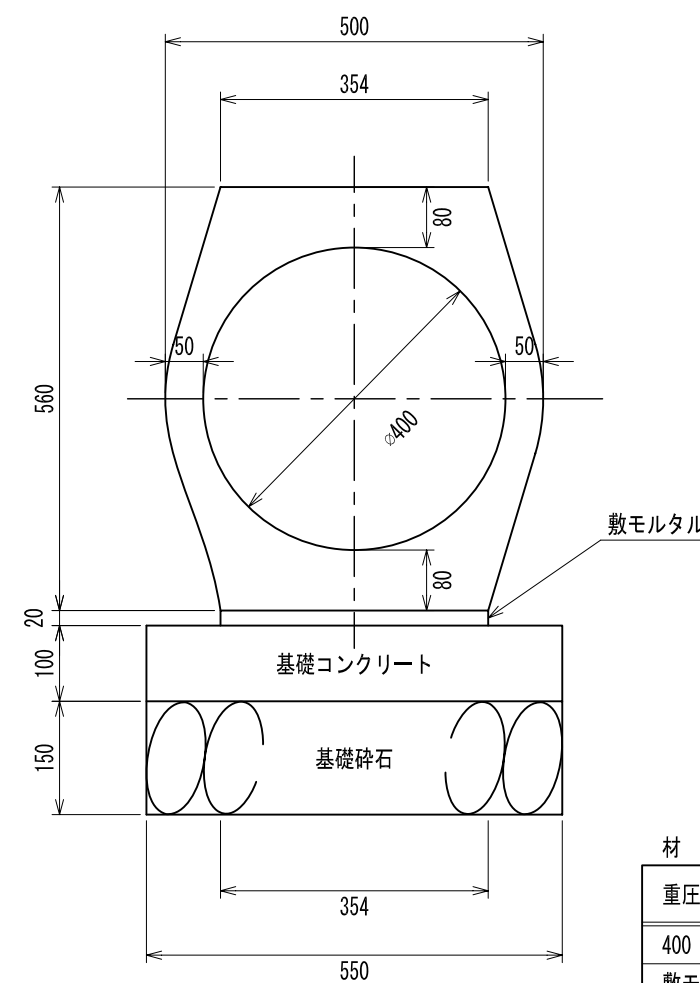


重圧管 400
参考質量 588kg ・ ・ ・ L=2000
参考質量 294kg ・ ・ ・ L=1000

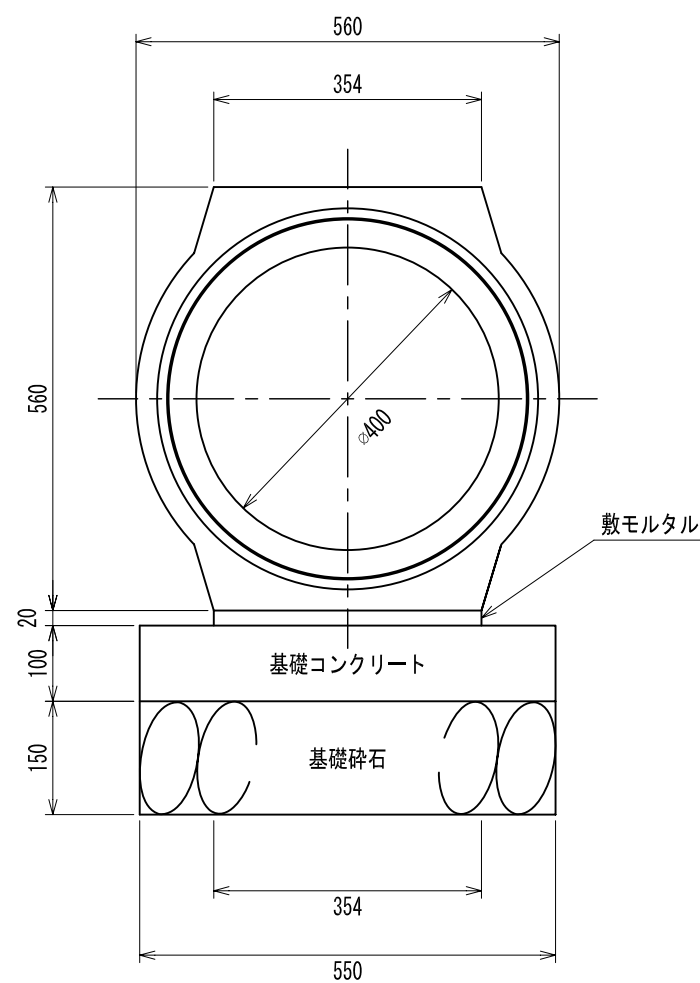

材 料 表

重圧管 (10m当たり)		
400		
敷モルタル	1 : 3	0.071 m ³
基礎コンクリート	$\sigma_{ck} = 18\text{N/mm}^2$	0.550 m ³
同上型枠		2.000 m ²
基礎碎石	RC-40	0.825 m ³

名称	重圧管		
規格	400		
縮尺	1 : 10	作成日	平成29年7月15日
区分	標準断面図	図番	Z-D-A-170715-004