


重圧管 700
参考質量 1,600kg ・ ・ ・ L=2000
参考質量 810kg ・ ・ ・ L=1000

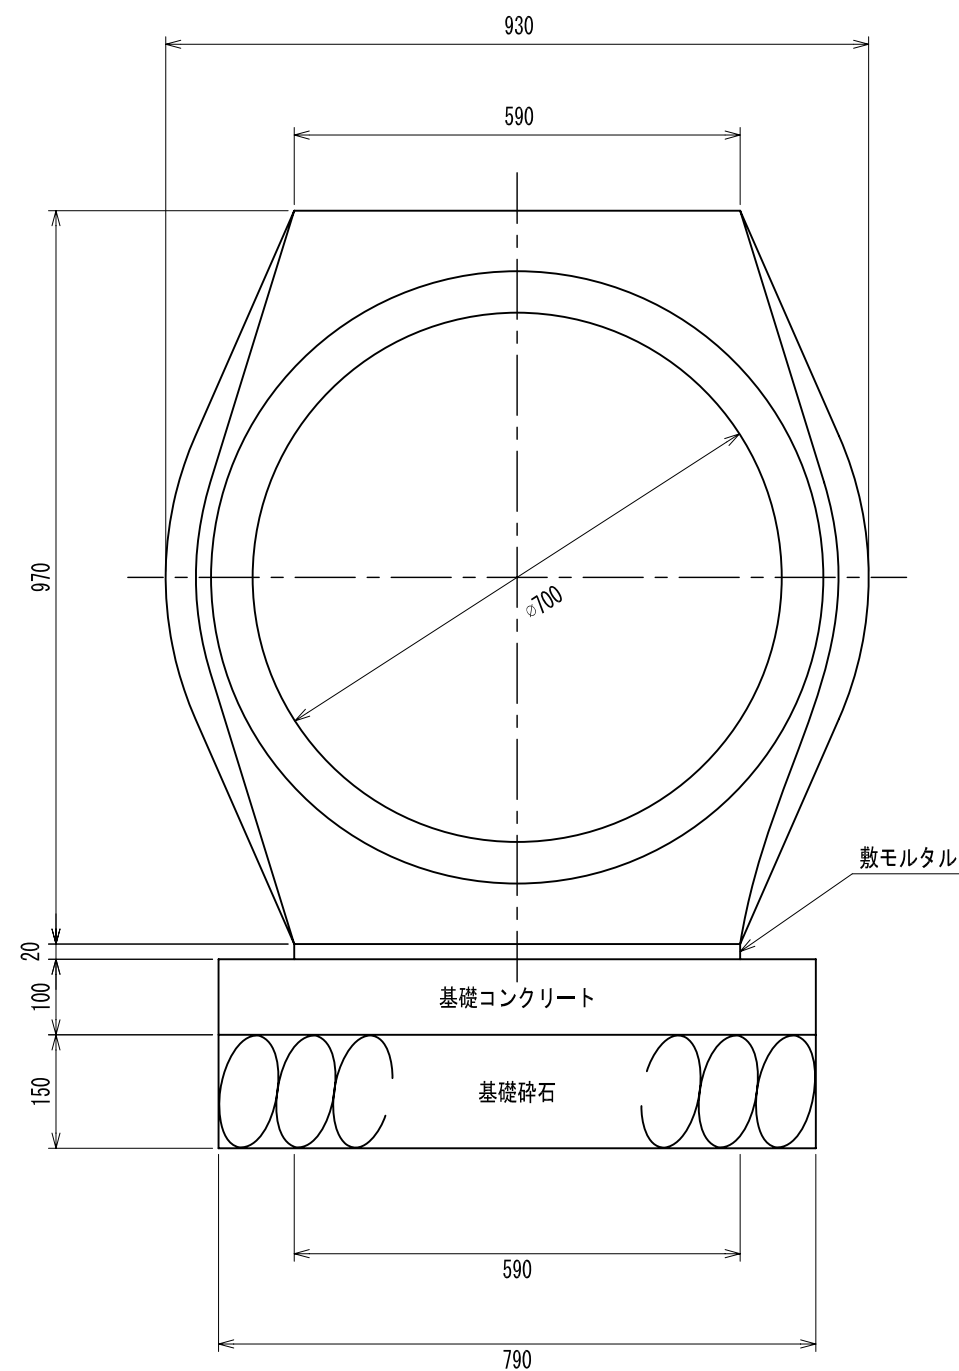

材 料 表

重圧管 (10m当たり)		
700		
敷モルタル	1 : 3	0.118 m ³
基礎コンクリート	$\sigma_{ck} = 18\text{N/mm}^2$	0.790 m ³
同上型枠		2.000 m ²
基礎砕石	RC-40	1.185 m ³

名称	重圧管		
規格	700		
縮尺	1 : 10	作成日	平成29年7月15日
区分	標準断面図	図番	Z-D-A-170715-007