


重圧管 200  
参考質量 286kg

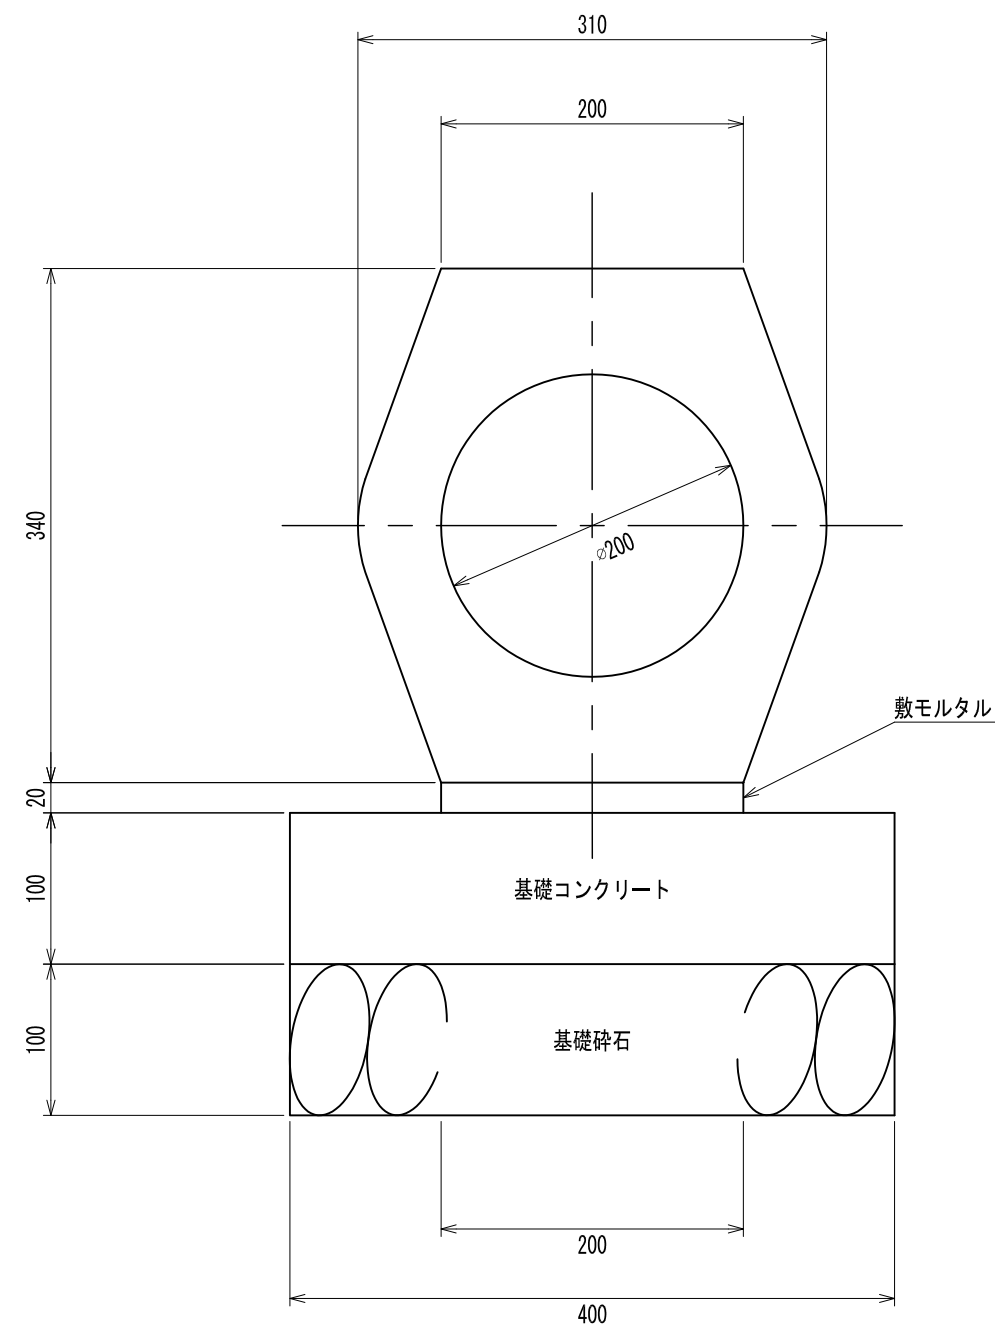

材 料 表

重圧管 (10m当たり)		
200		
敷モルタル	1 : 3	0.040 m <sup>3</sup>
基礎コンクリート	$\sigma_{ck} = 18\text{N/mm}^2$	0.400 m <sup>3</sup>
同上型枠		2.000 m <sup>2</sup>
基礎碎石	RC-40	0.400 m <sup>3</sup>

名称	重圧管		
規格	200		
縮尺	1 : 5	作成日	令和2年7月14日
区分	標準断面図	図番	Z-S-E-200714-012