
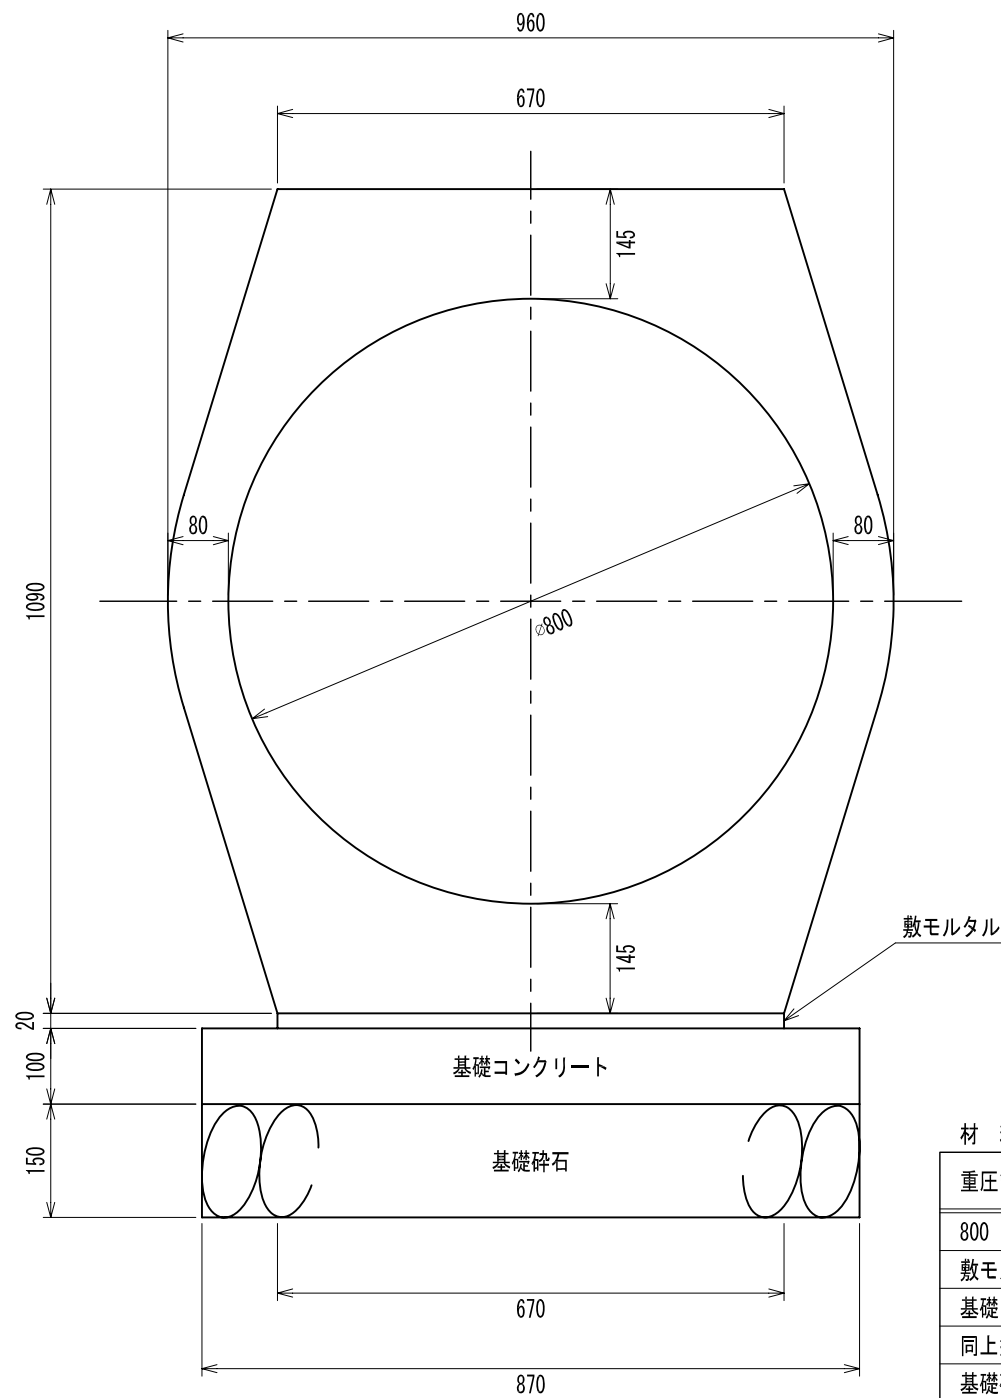


重圧管 800  
参考質量 1,980kg . . . L=1995  
参考質量 990kg . . . L=1000

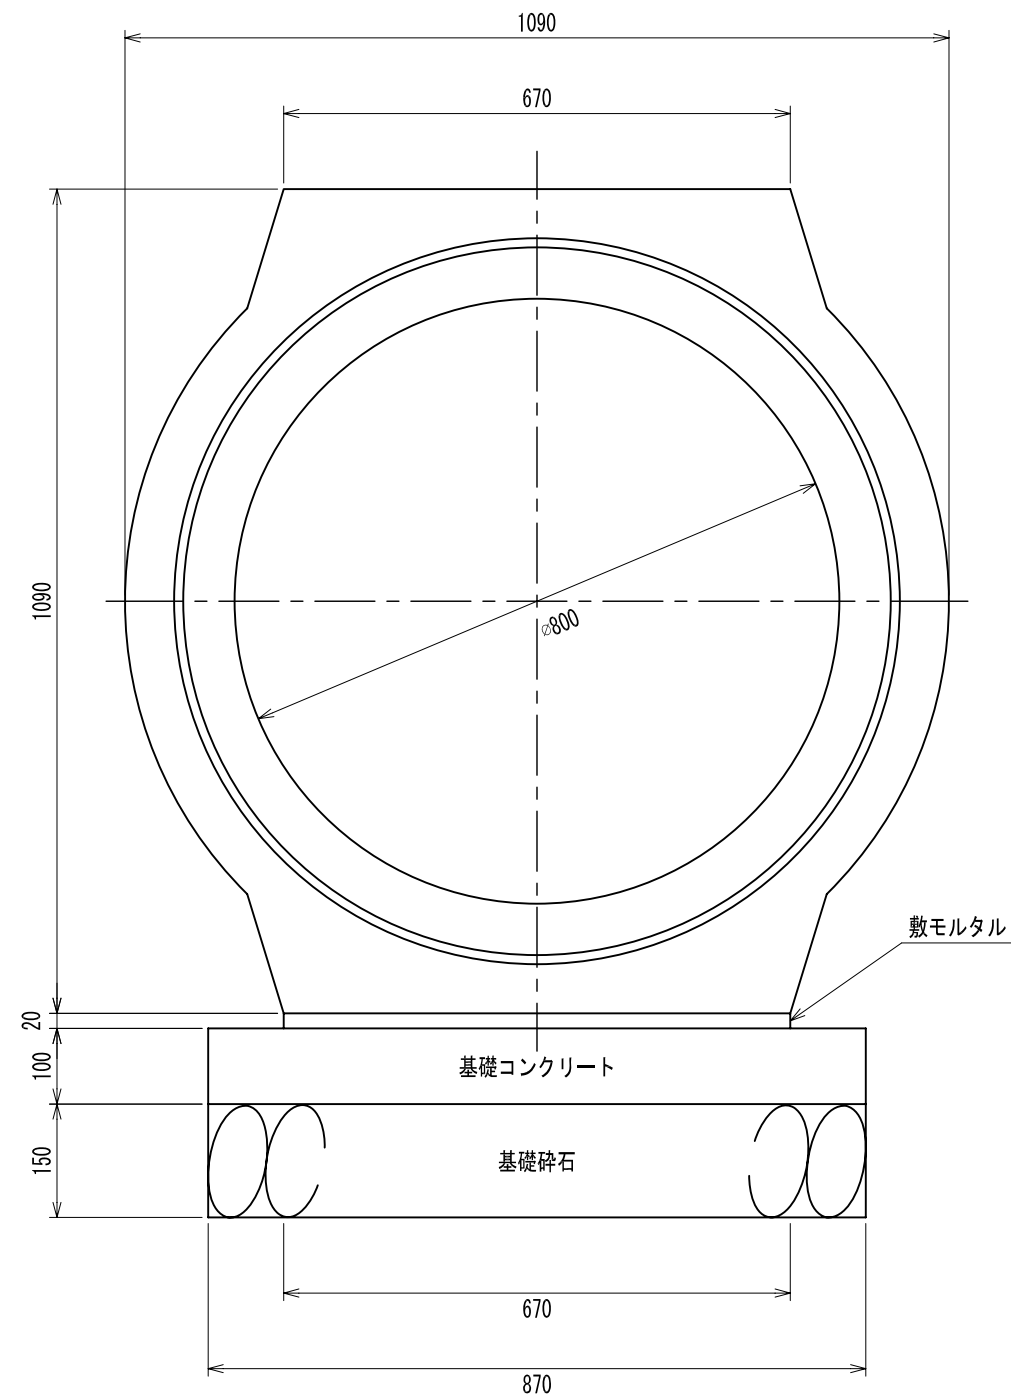

材 料 表

重圧管 (10m当たり)		
800		
敷モルタル	1 : 3	0.134 m <sup>3</sup>
基礎コンクリート	$\sigma_{ck} = 18\text{N/mm}^2$	0.870 m <sup>3</sup>
同上型枠		2.000 m <sup>2</sup>
基礎碎石	RC-40	1.305 m <sup>3</sup>

名称	重圧管		
規格	800		
縮尺	1 : 10	作成日	平成29年7月15日
区分	標準断面図	図番	Z-D-A-170715-008